

제주한라대학교 말산업 실습목장
승마교육장 시설 보수

2026. 01

제주한라대학교 산학협력단



제주한라대학교

사업명 PROJECT TITLE

제주한라대학교
말운동시설
가설건축물 설치

특기사항 NOTE

△			
△			
△			
△			
△			
NO	DATE	DESCRIPTION	CHKD

승인 APPROVED BY

검토 CHECKED BY

설계 DESIGNED BY

도면명 DRAWING TITLE

가설건축물
전체배치도

용 척 SCALE	A1	1 / 2500
	A3	1 / 5000


일 자 DATE

2026. 01.

도면번호 DRAWING NO.

A - 101

제주한라대학교
산학협력단

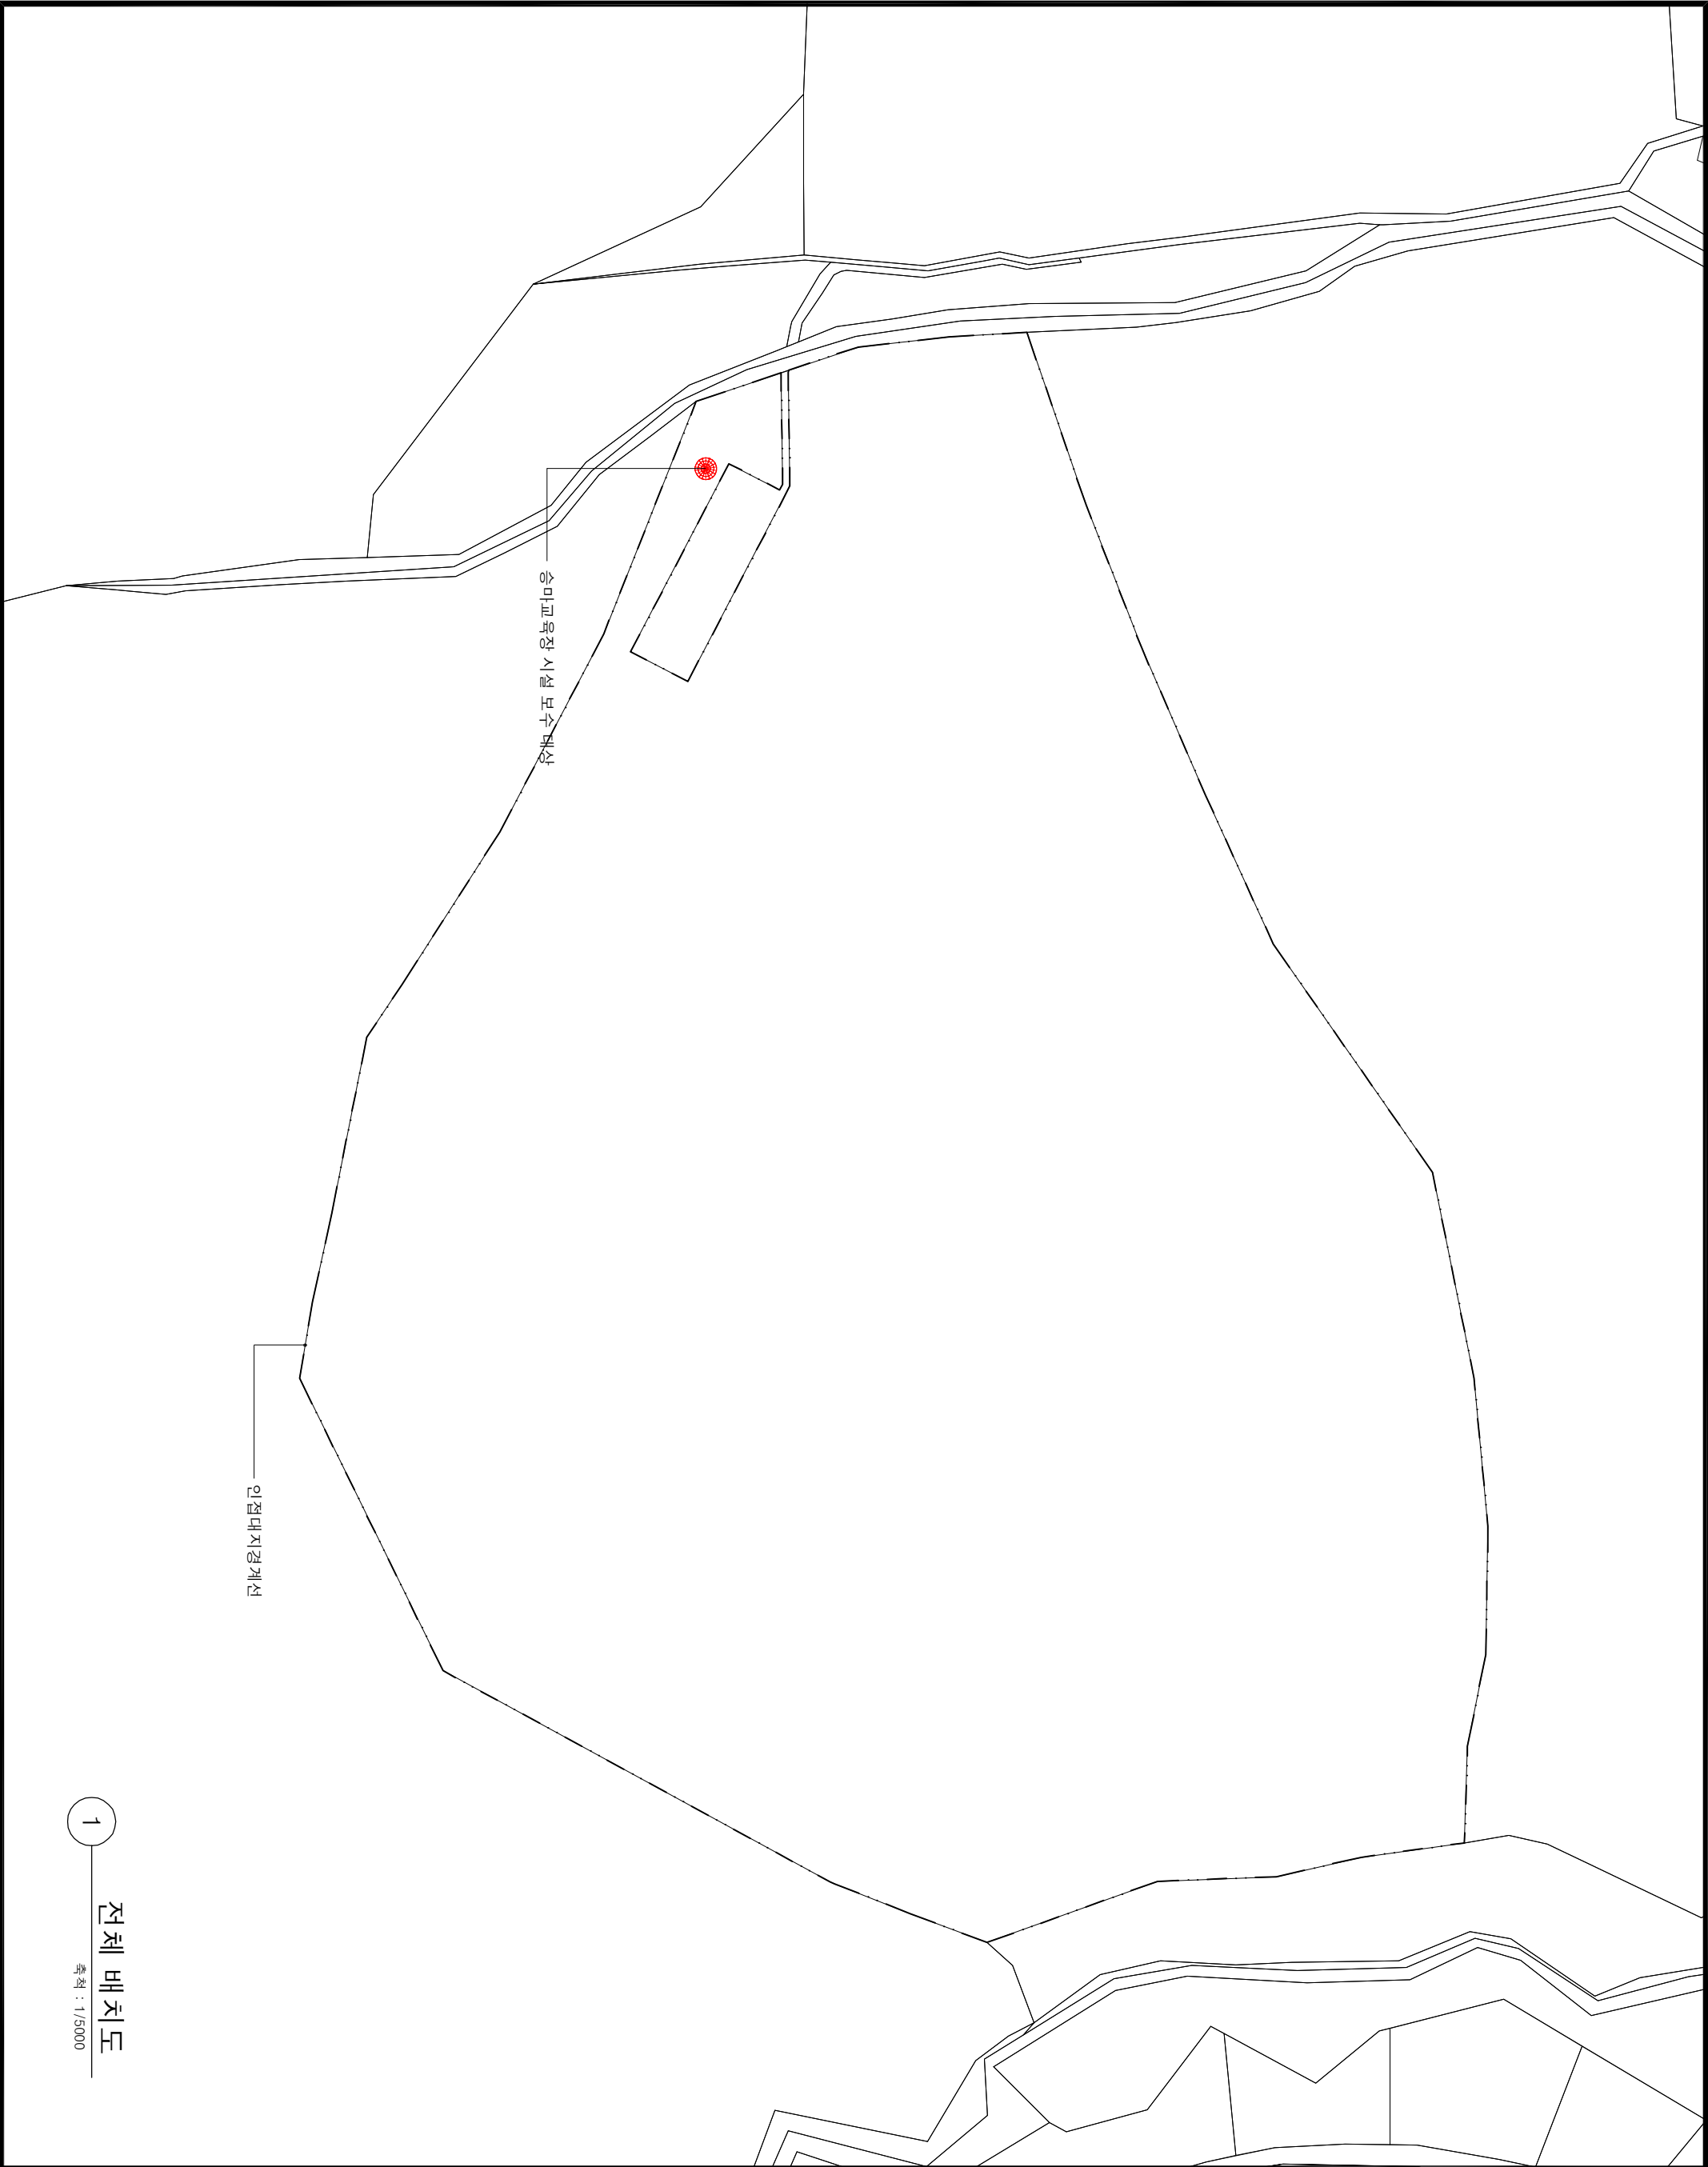



제주한라대학교

사업명 PROJECT TITLE

제주한라대학교
박물관시설
가설건축물 설치

특기사항 NOTE

△			
△			
△			
△			
△			
NO	DATE	DESCRIPTION	CHKD

승인 APPROVED BY

검토 CHECKED BY

설계 DESIGNED BY

도면명 DRAWING TITLE

가설건축물
확대배치도

축척 SCALE	A1	1 / 100
	A3	1 / 200


일자 DATE

2026. 01.

도면번호 DRAWING NO.

A - 102

제주한라대학교
산학협력단

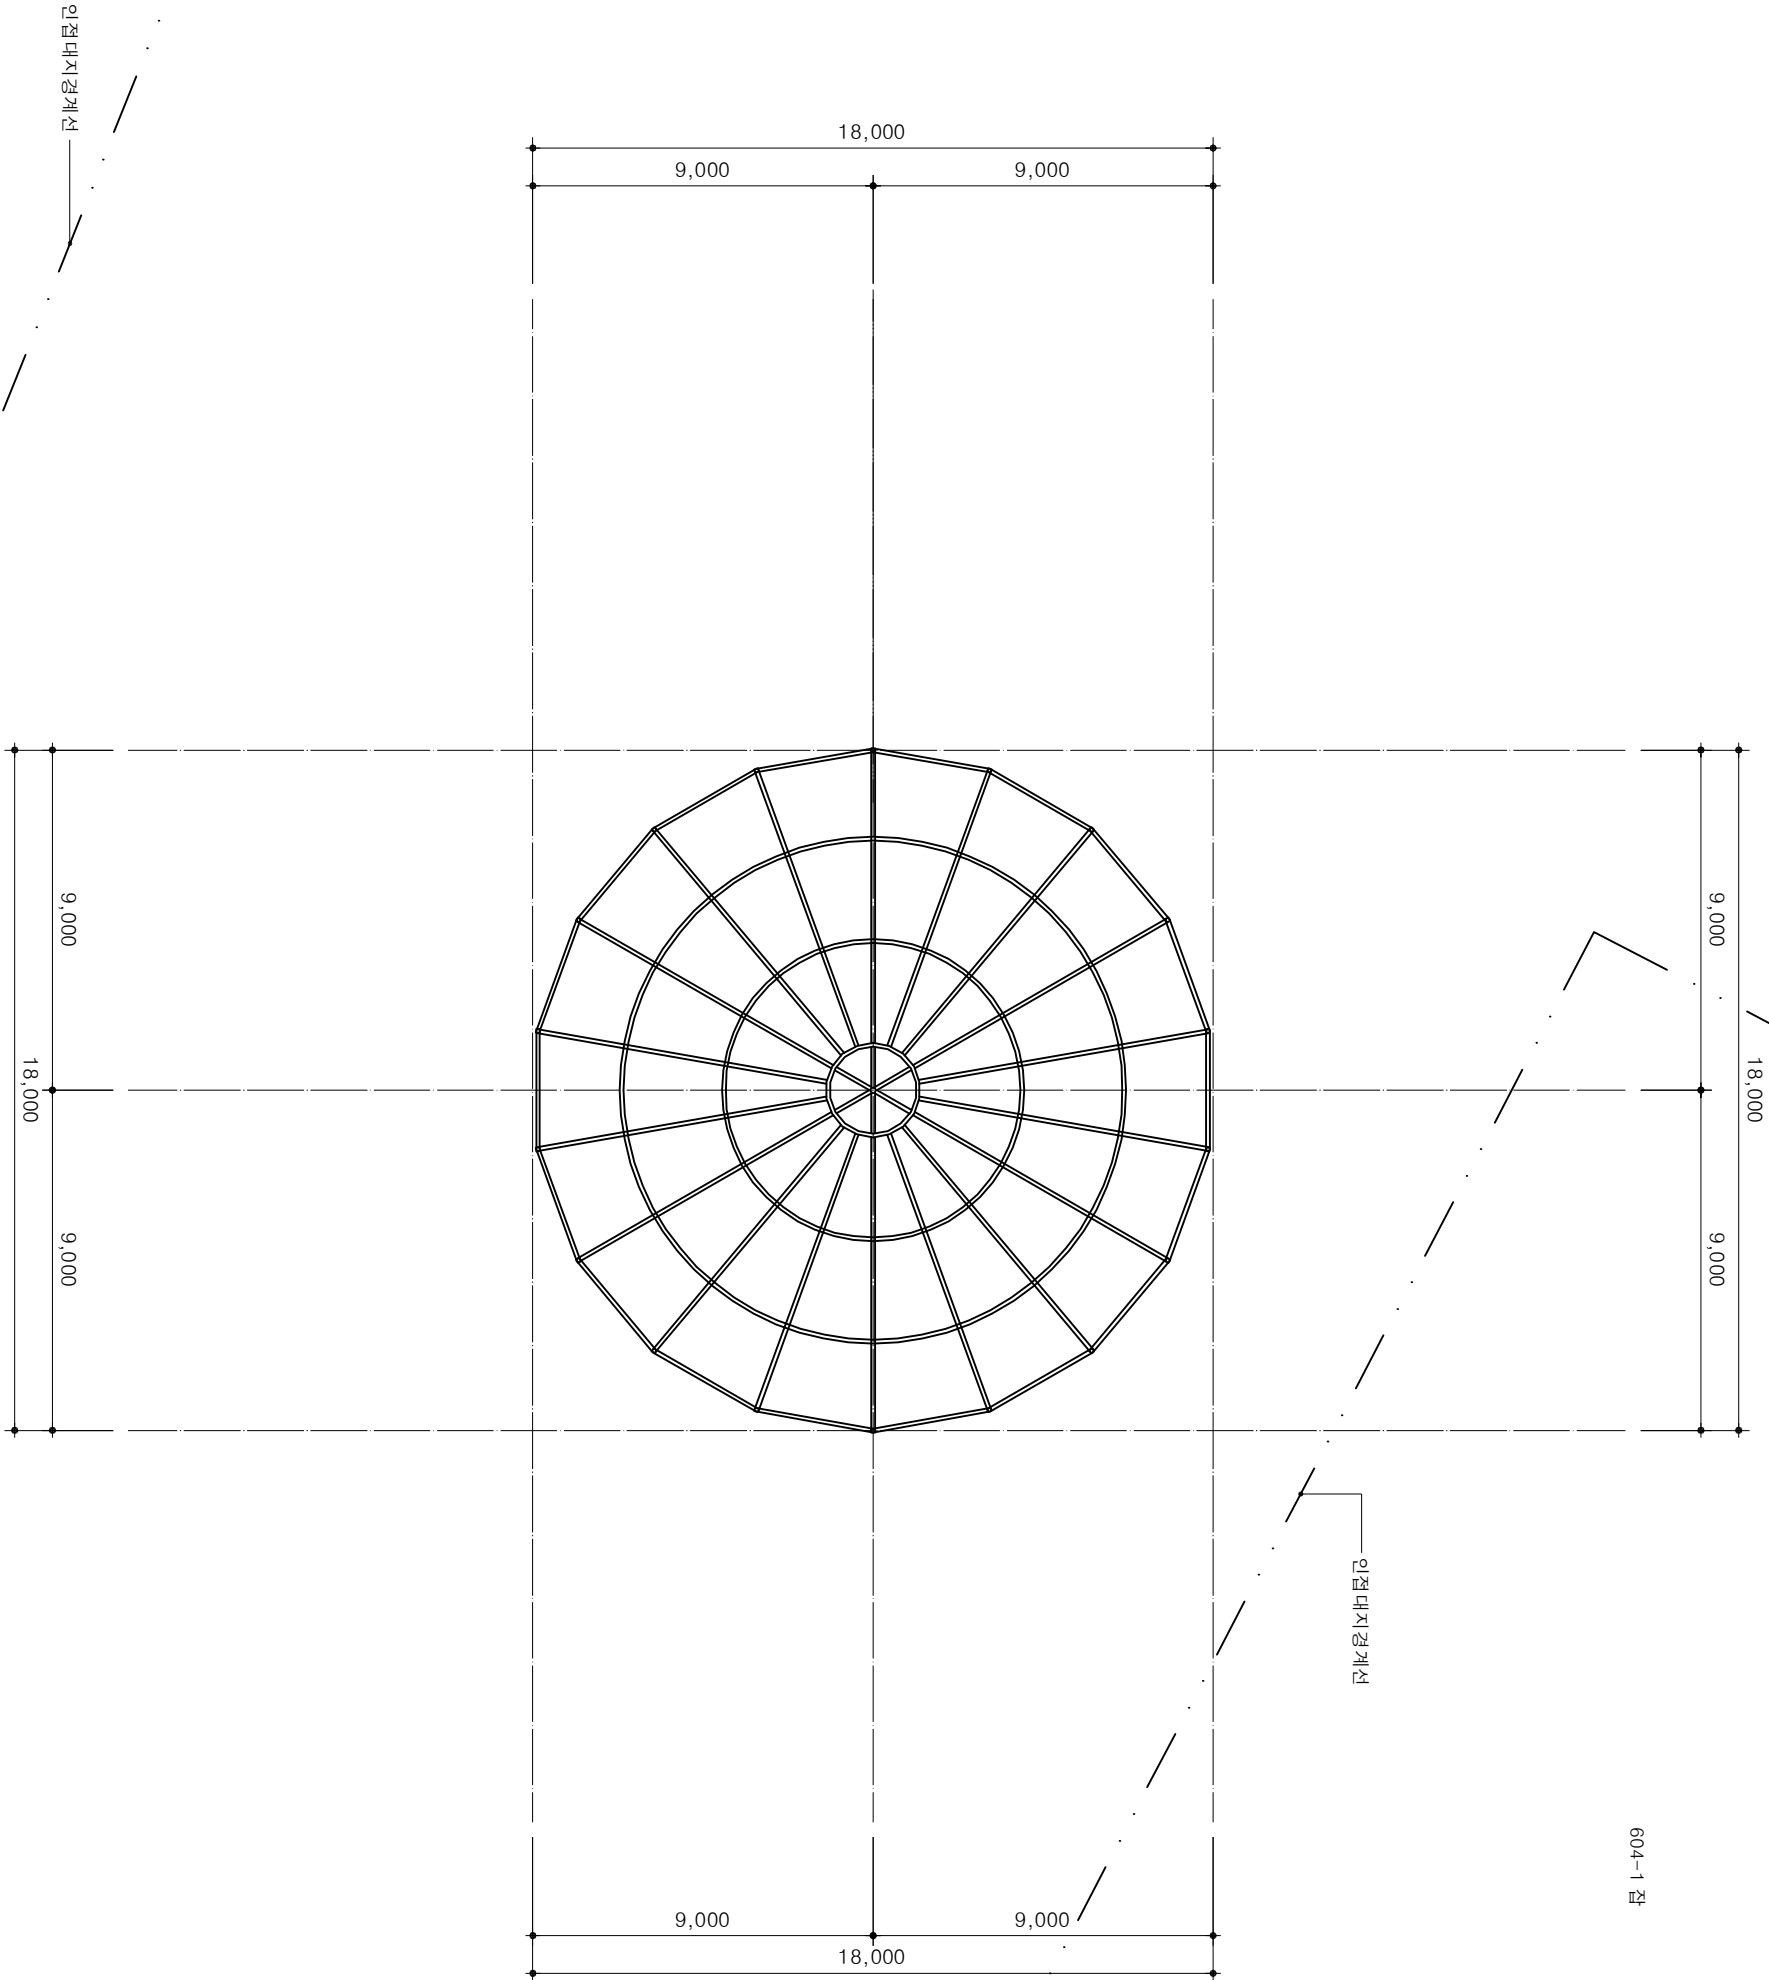



제 주한라대 학교

사업명 PROJECT TITLE

제 주한라대 학교
관공동 시설
가설건축물 설치

특기사항 NOTE

△			
△			
△			
△			
△			
NO	DATE	DESCRIPTION	CHKD
승인 APPROVED BY			

검토 CHECKED BY

설계 DESIGNED BY

도면명 DRAWING TITLE

가설건축물
평면도

축척 SCALE	A1	1 / 50
	A3	1 / 100


일 자 DATE

2026. 01.

도면번호 DRAWING NO.

A - 103

제 주한라대 학교
신학협력단

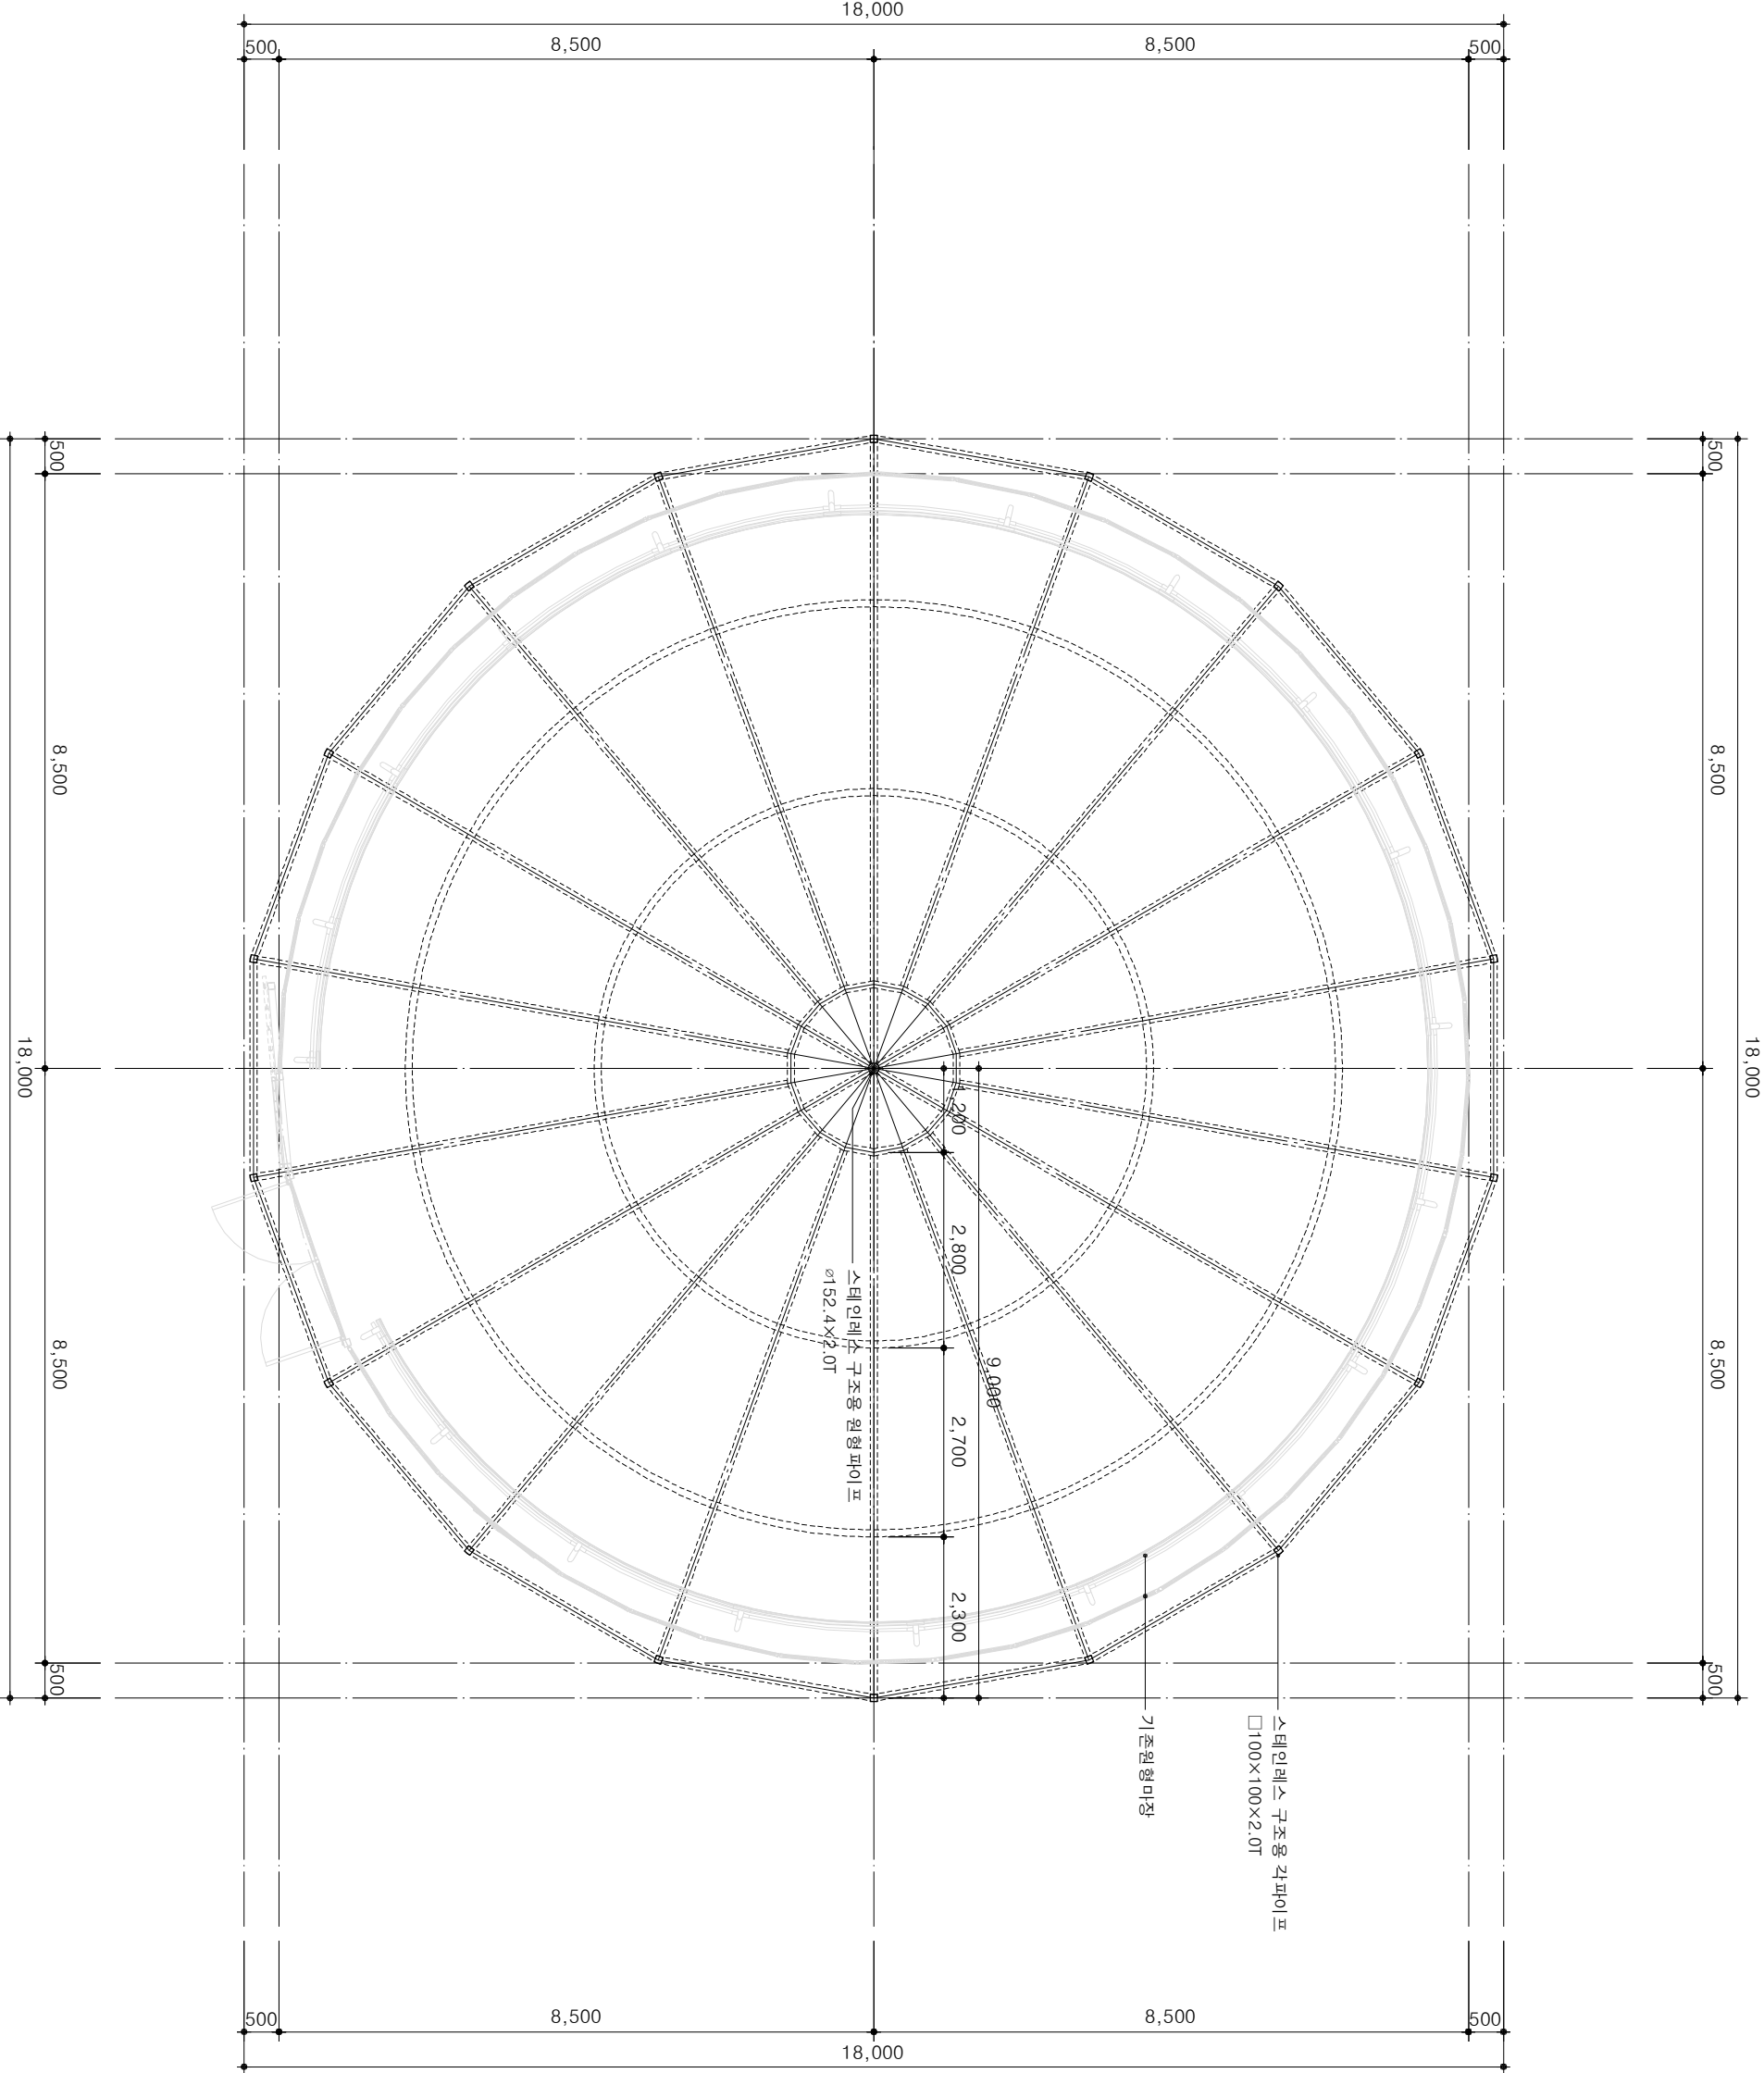



제 주한라대 학교

사업명 PROJECT TITLE

제 주한라대 학교
박물관 시설
가설건축물 설치

특기사항 NOTE

△			
△			
△			
△			
△			
NO	DATE	DESCRIPTION	CHKD
승인 APPROVED BY			

검토 CHECKED BY

설계 DESIGNED BY

도면명 DRAWING TITLE

가설건축물
지붕평면도

축척 SCALE	A1	1 / 50
	A3	1 / 100


일 자 DATE

2026. 01.

도면번호 DRAWING NO.

A - 104

제 주한라대 학교
산학협력단

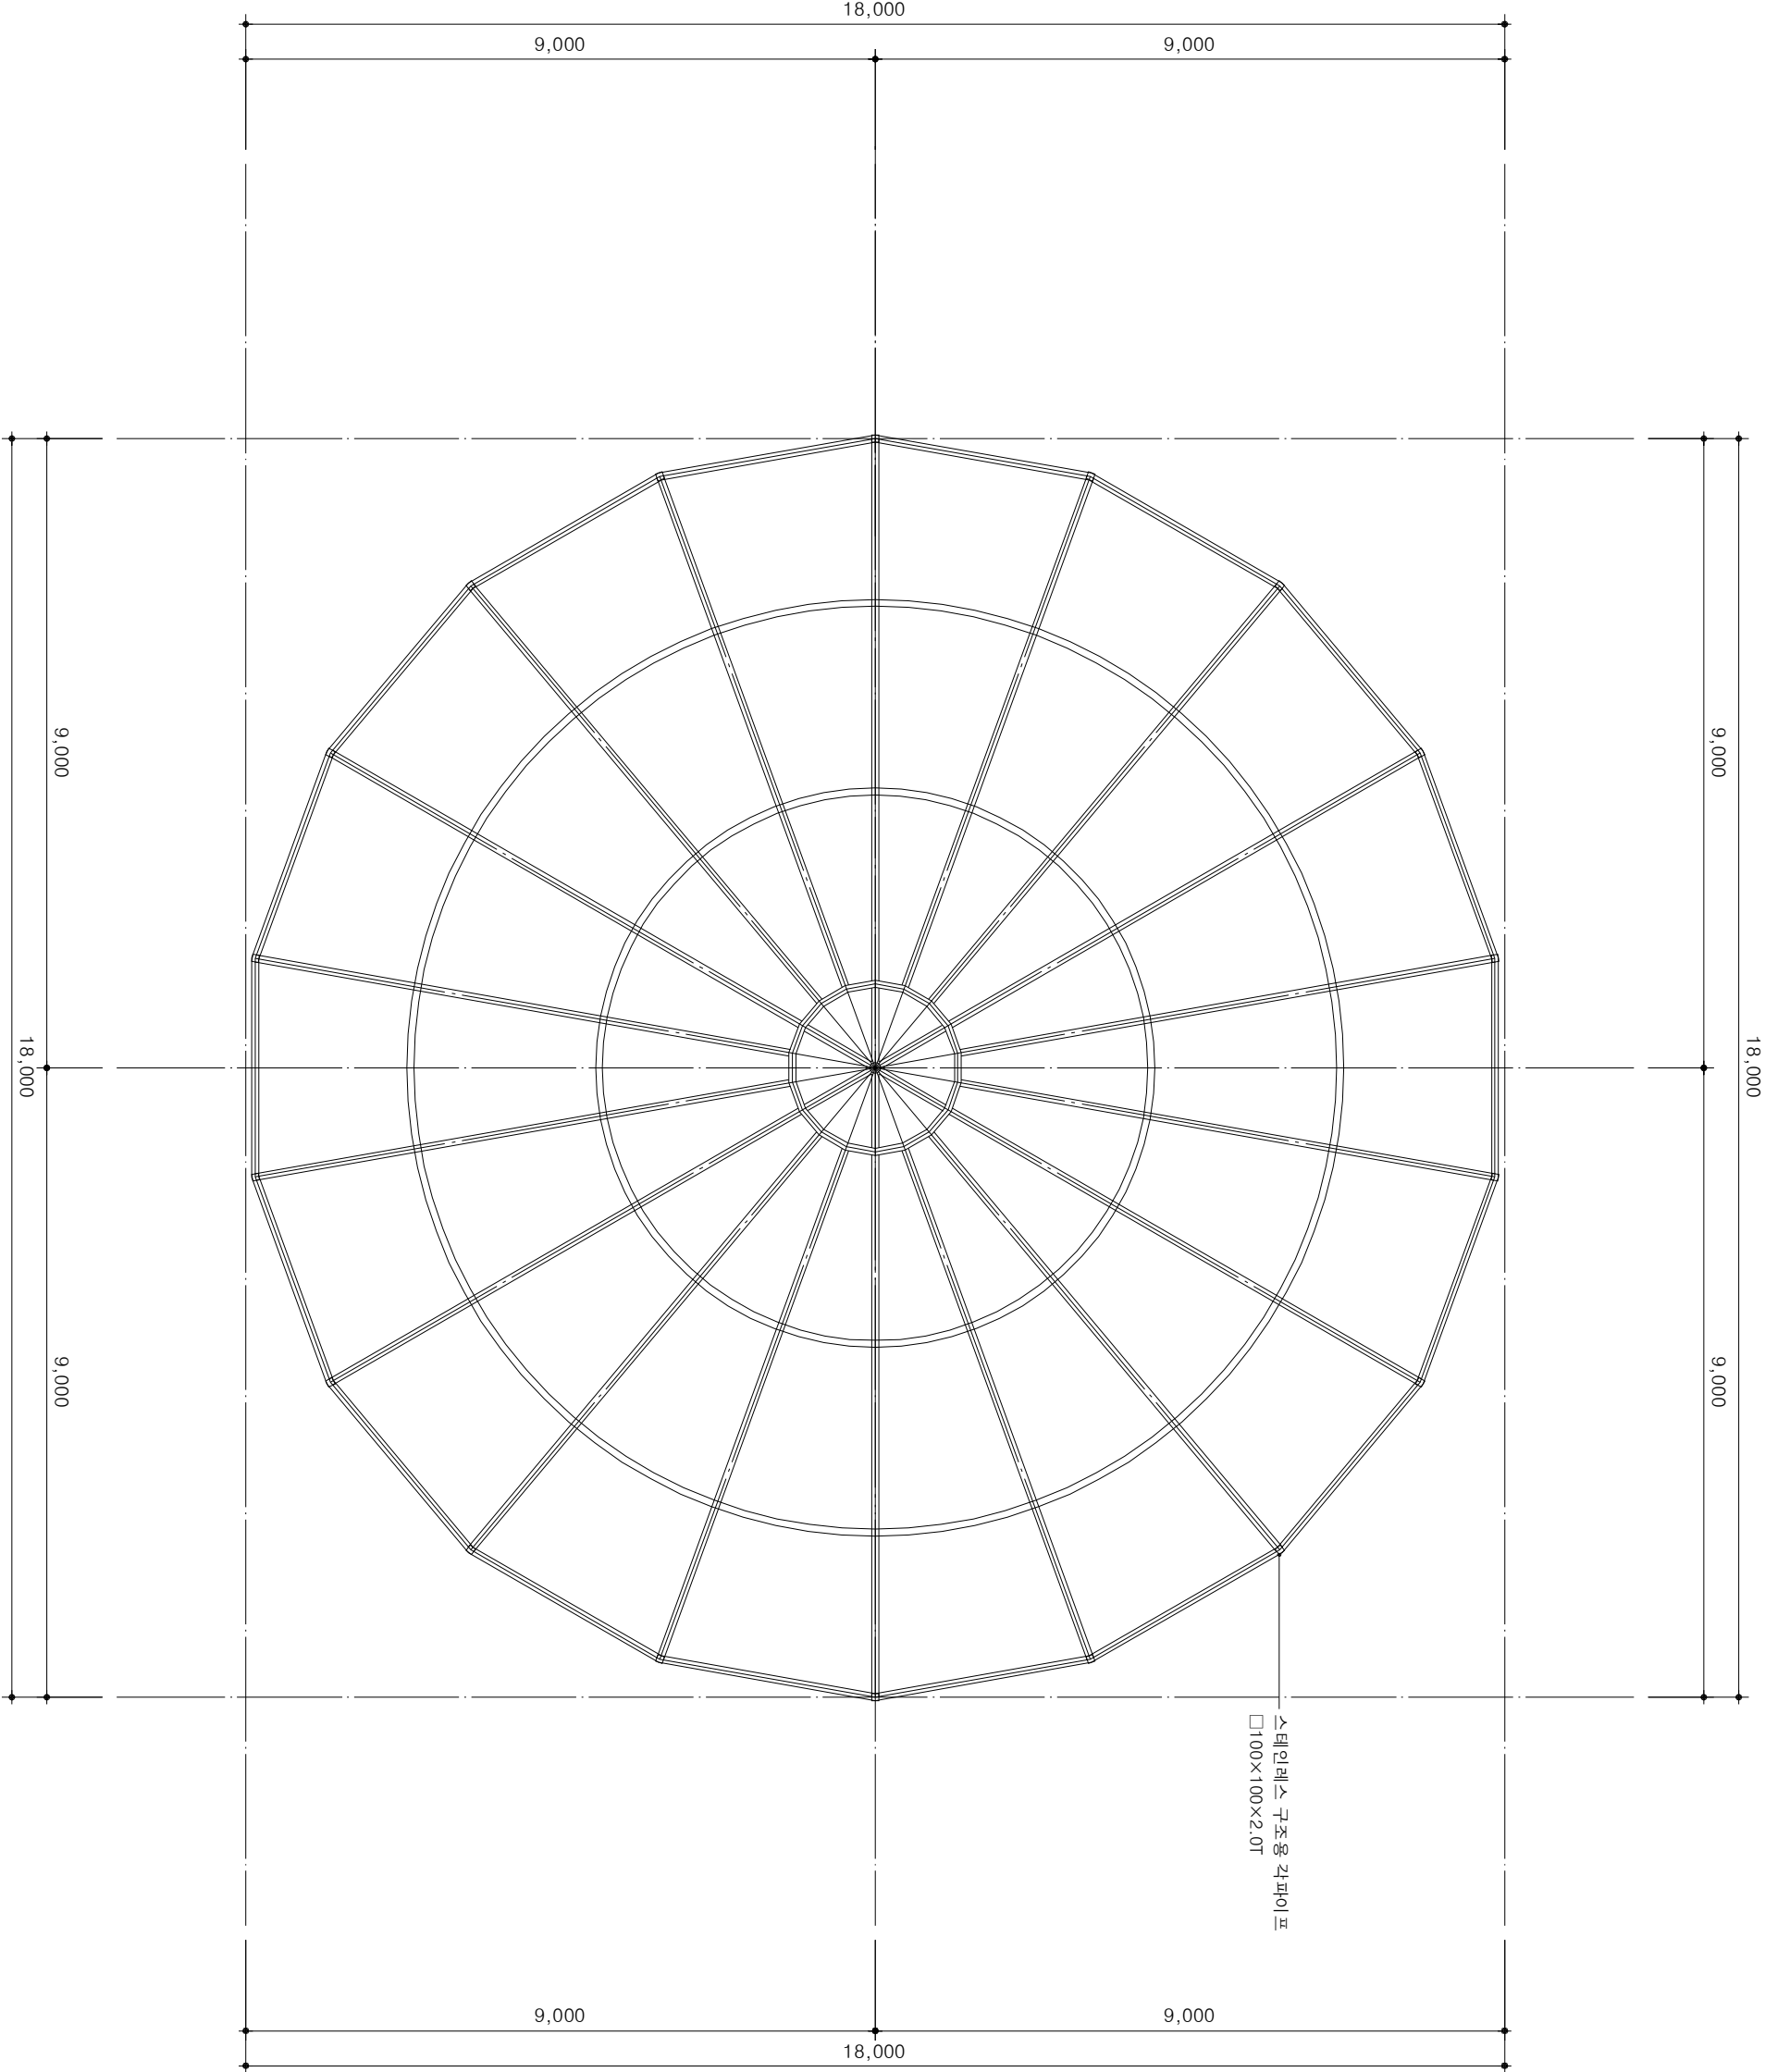



제 주한라대학교

사업명 PROJECT TITLE

제 주한라대학교
박물관시설
가설건축물 설치

특기사항 NOTE

△				
△				
△				
△				
△				
NO	DATE	DESCRIPTION	CHKD	
승인 APPROVED BY				
검토 CHECKED BY				
설계 DESIGNED BY				

도면명 DRAWING TITLE

입면도

축척	A1	1 / 50
SCALE	A3	1 / 100


일 자 DATE

2026. 01.

도면번호 DRAWING NO.

A - 105

제 주한라대학교
산학협력단

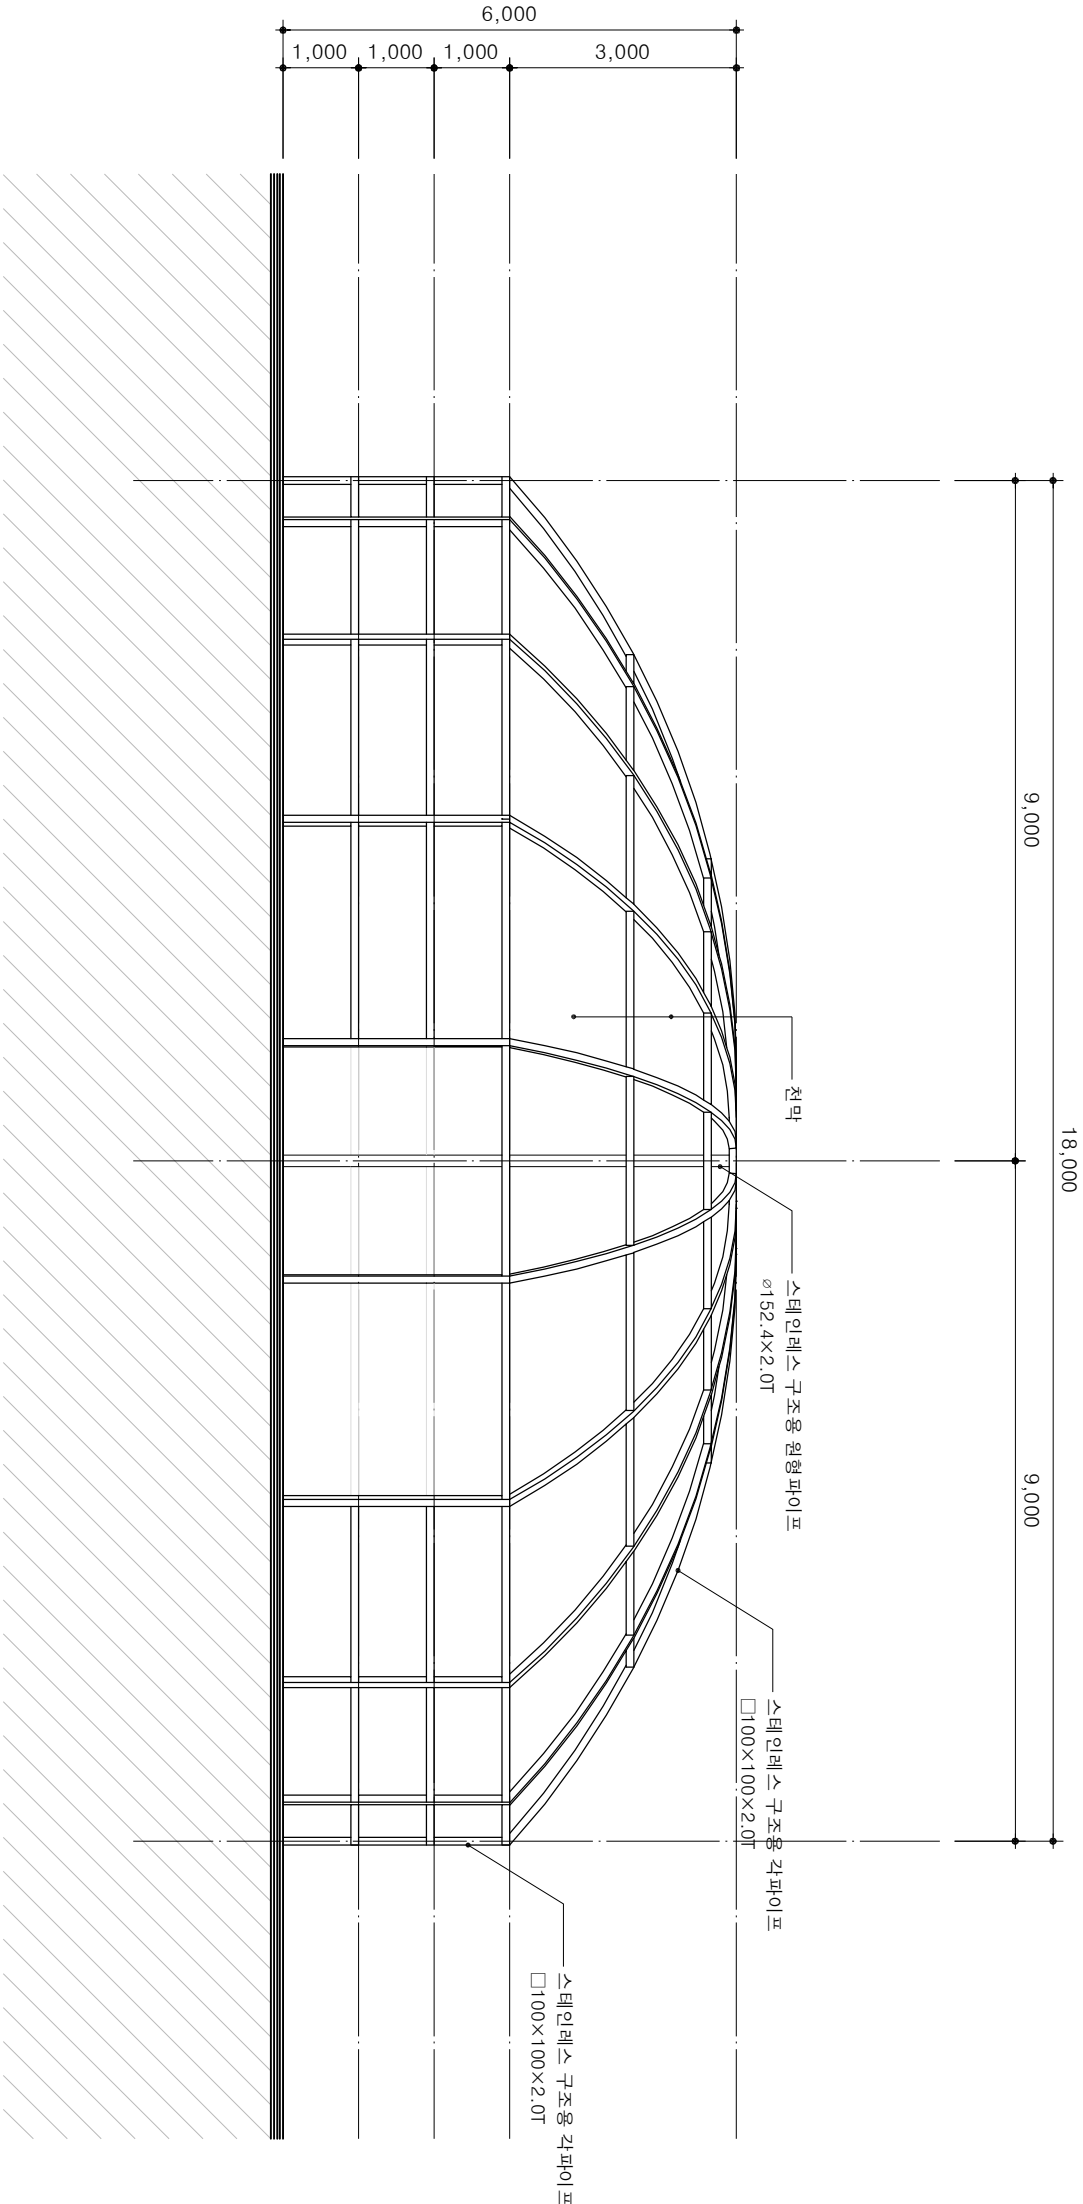



제주한라대학교

사업명 PROJECT TITLE

제주한라대학교
말안도시설
가설건축물설치

특기사항 NOTE

NO	DATE	DESCRIPTION	CHKD
△			
△			
△			
△			
△			

승인 APPROVED BY

검토 CHECKED BY

설계 DESIGNED BY

도면명 DRAWING TITLE

555

출 적 SCALE	A1	1 / 50
	A3	1 / 100

DATE

2026. 01.

도면번호 DRAWING NO.


A - 106

제주한라대학교

「사학
포럼」



1
총칙 : 1/100

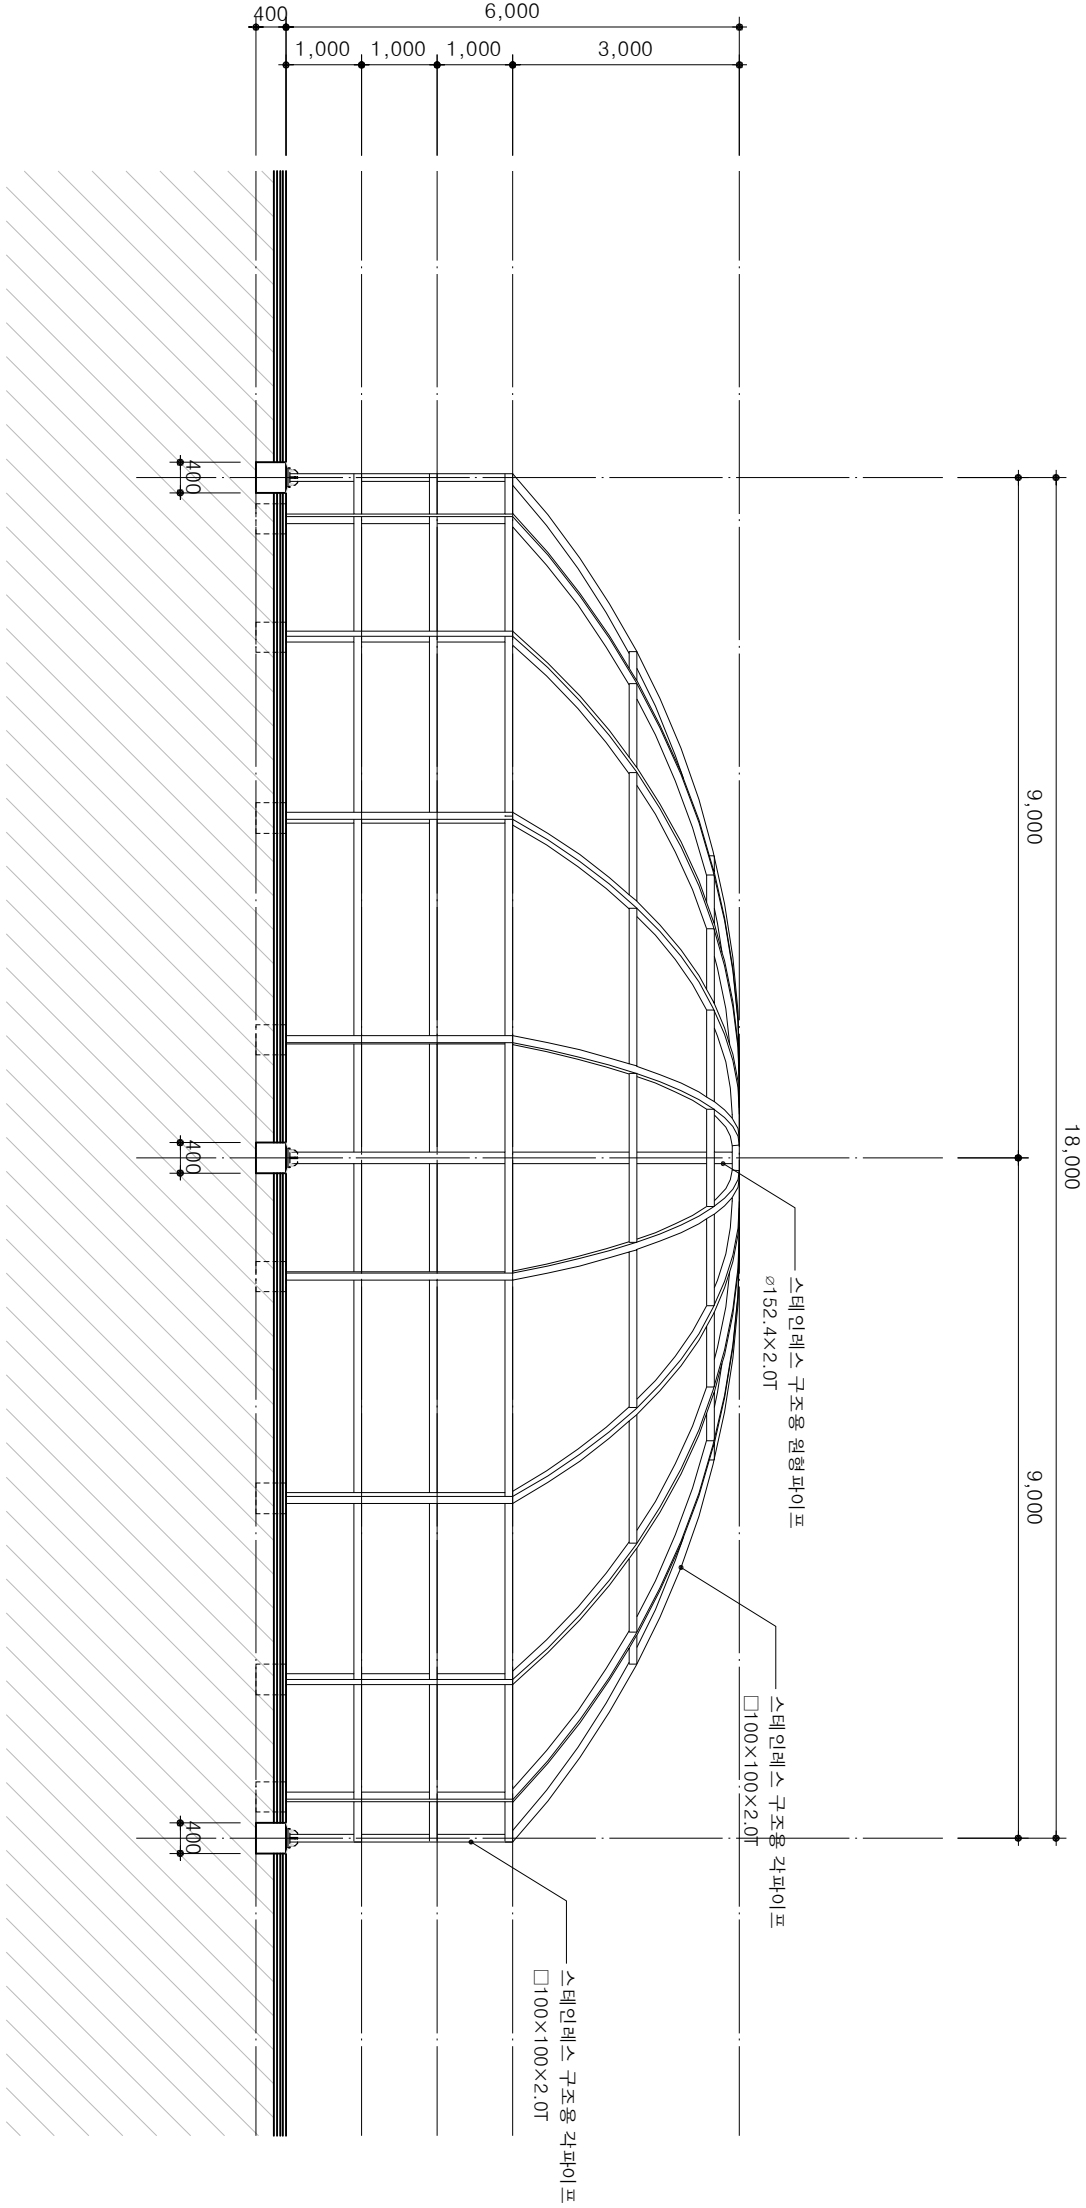




제 주한라대 학교

사업명 PROJECT TITLE

제 주한라대 학교
말운동 시설
가설건축물 설치

특기사항 NOTE

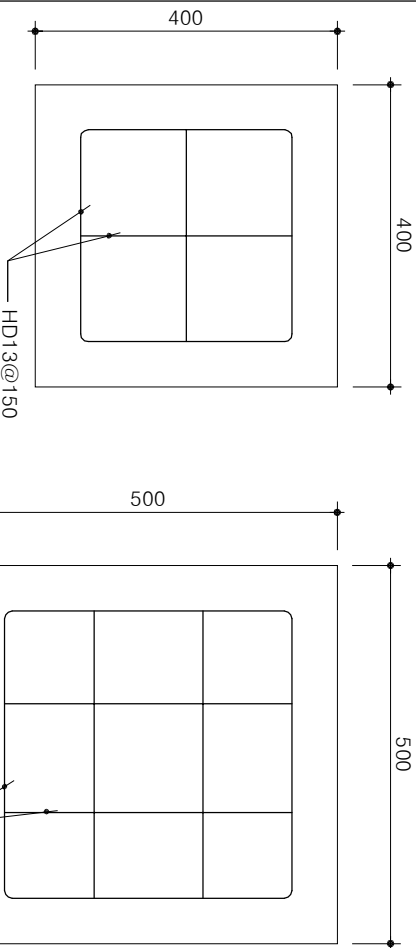

※ F1 기초두께 : 400

※ F2 기초두께 : 400

F1 확대평면도

축척 : 1/10

F2 확대평면도


축척 : 1/10

F1 BASE PLATE 상세

축척 : 1/10

F2 BASE PLATE 상세


축척 : 1/10

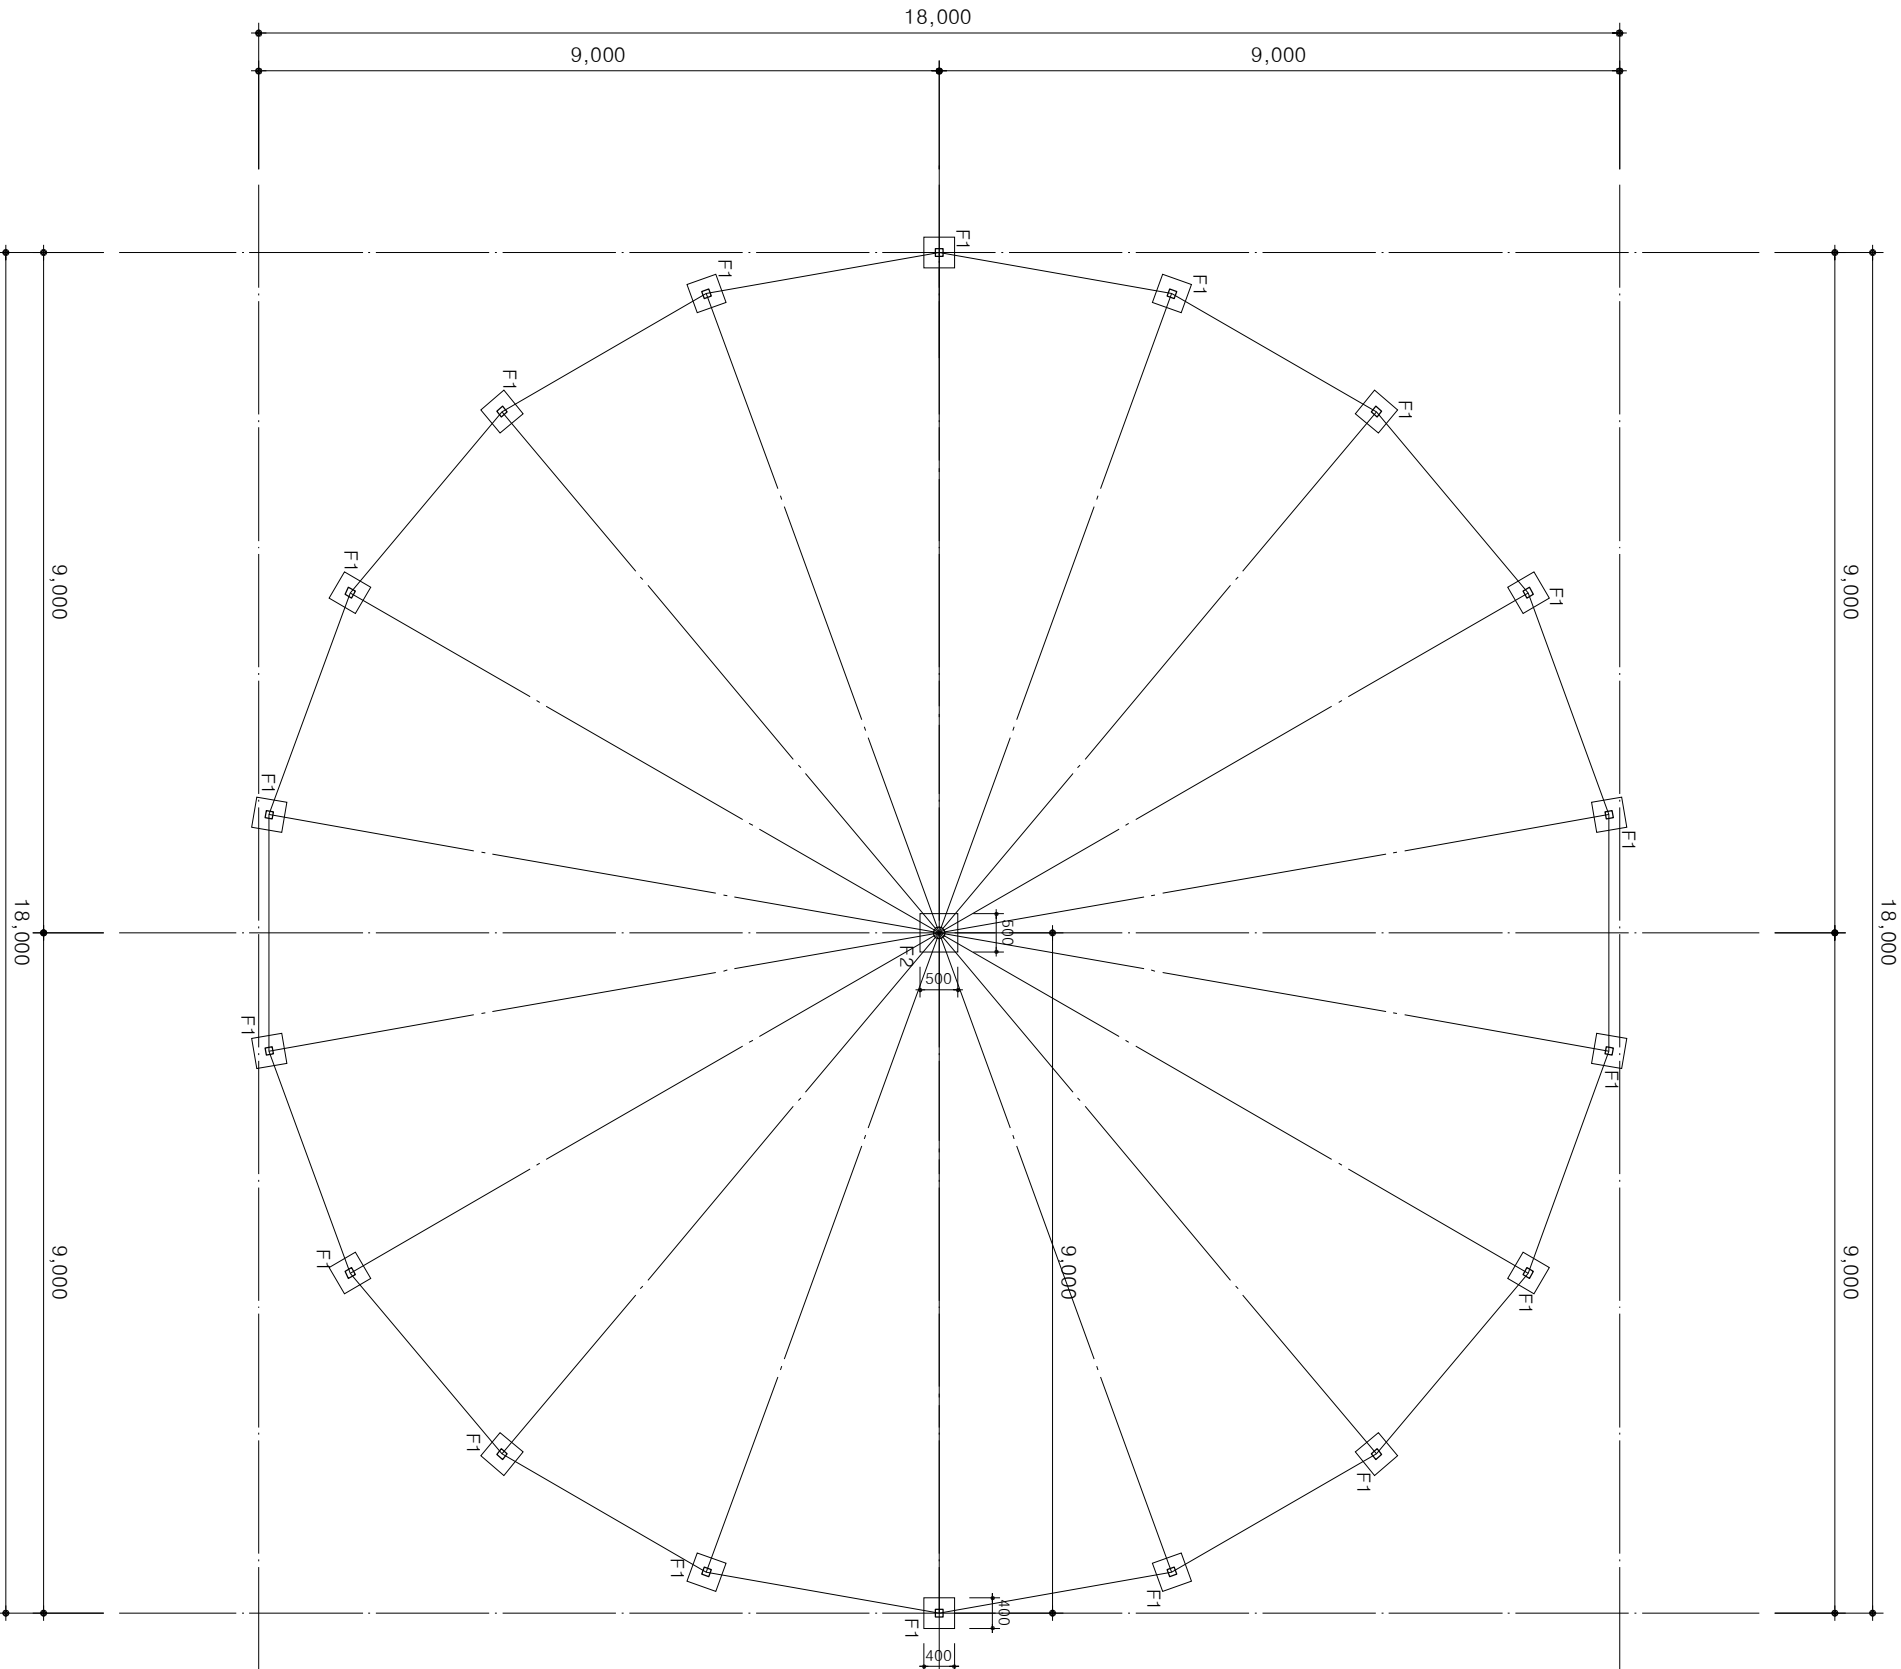

기초평면도

축척 : 1/100

RIB PL	100X121 (SS275, 4EA)	RIB PL	100X121 (SS275, 4EA)
BASE PL	260X260X19t (SS275)	BASE PL	260X260X19t (SS275)
ANCHOR	4-M20 (KS-B-1016-4.6, L=300)	ANCHOR	4-M20 (KS-B-1016-4.6, L=300)

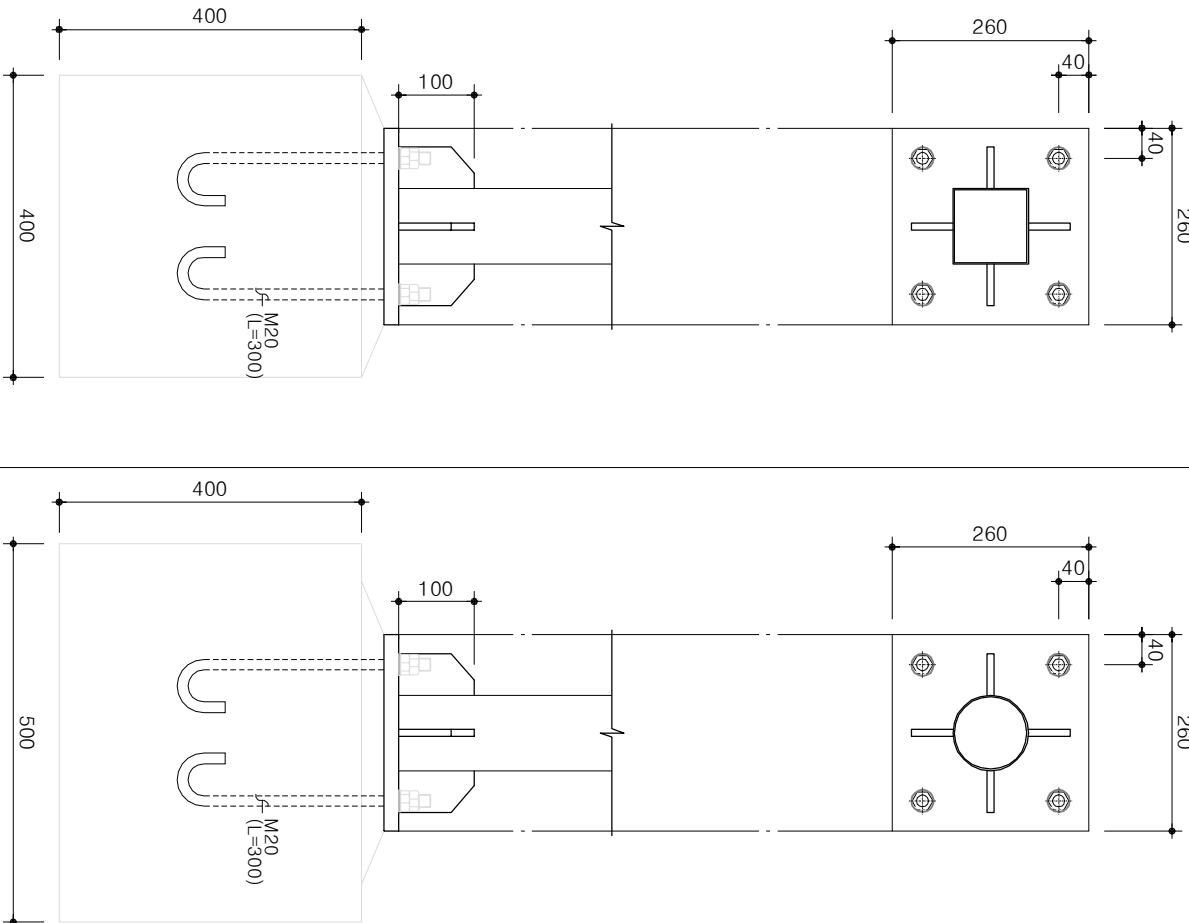

△			
△			
△			
△			
△			
NO	DATE	DESCRIPTION	CHKD
승인 APPROVED BY			
검토 CHECKED BY			
설계 DESIGNED BY			
도면명 DRAWING TITLE			
기초평면도 및 baseplate 상세			
축척 SCALE	A1	1 / 50	
	A3	1 / 100	
일 자 DATE	2026. 01.		
도면번호 DRAWING NO.	S - 001		

제 주한라대 학교
산학협력단