


108호 - 111호	
전 정	기존 텍스 천장재 철허거 (경량철골천장을 보존)
벽	기존 알루미늄딩 및 커튼박스 철허거
바 닥	기존 PVC 타일 철허거
기 타	-



112호	
전 정	기존 텍스 천장재 철허거 (경량철골천장을 보존)
벽	기존 알루미늄딩 및 커튼박스 철허거
바 닥	기존 마루를 및 이중바닥재 철허거 / 기존 PVC타일 철허거
기 타	기존 커튼 철허거

114호	
전 정	기존 텍스 천장재 철허거 (경량철골천장을 보존)
벽	기존 알루미늄딩 및 커튼박스 철허거
바 닥	기존 PVC 타일 철허거
기 타	기존 커튼 철허거

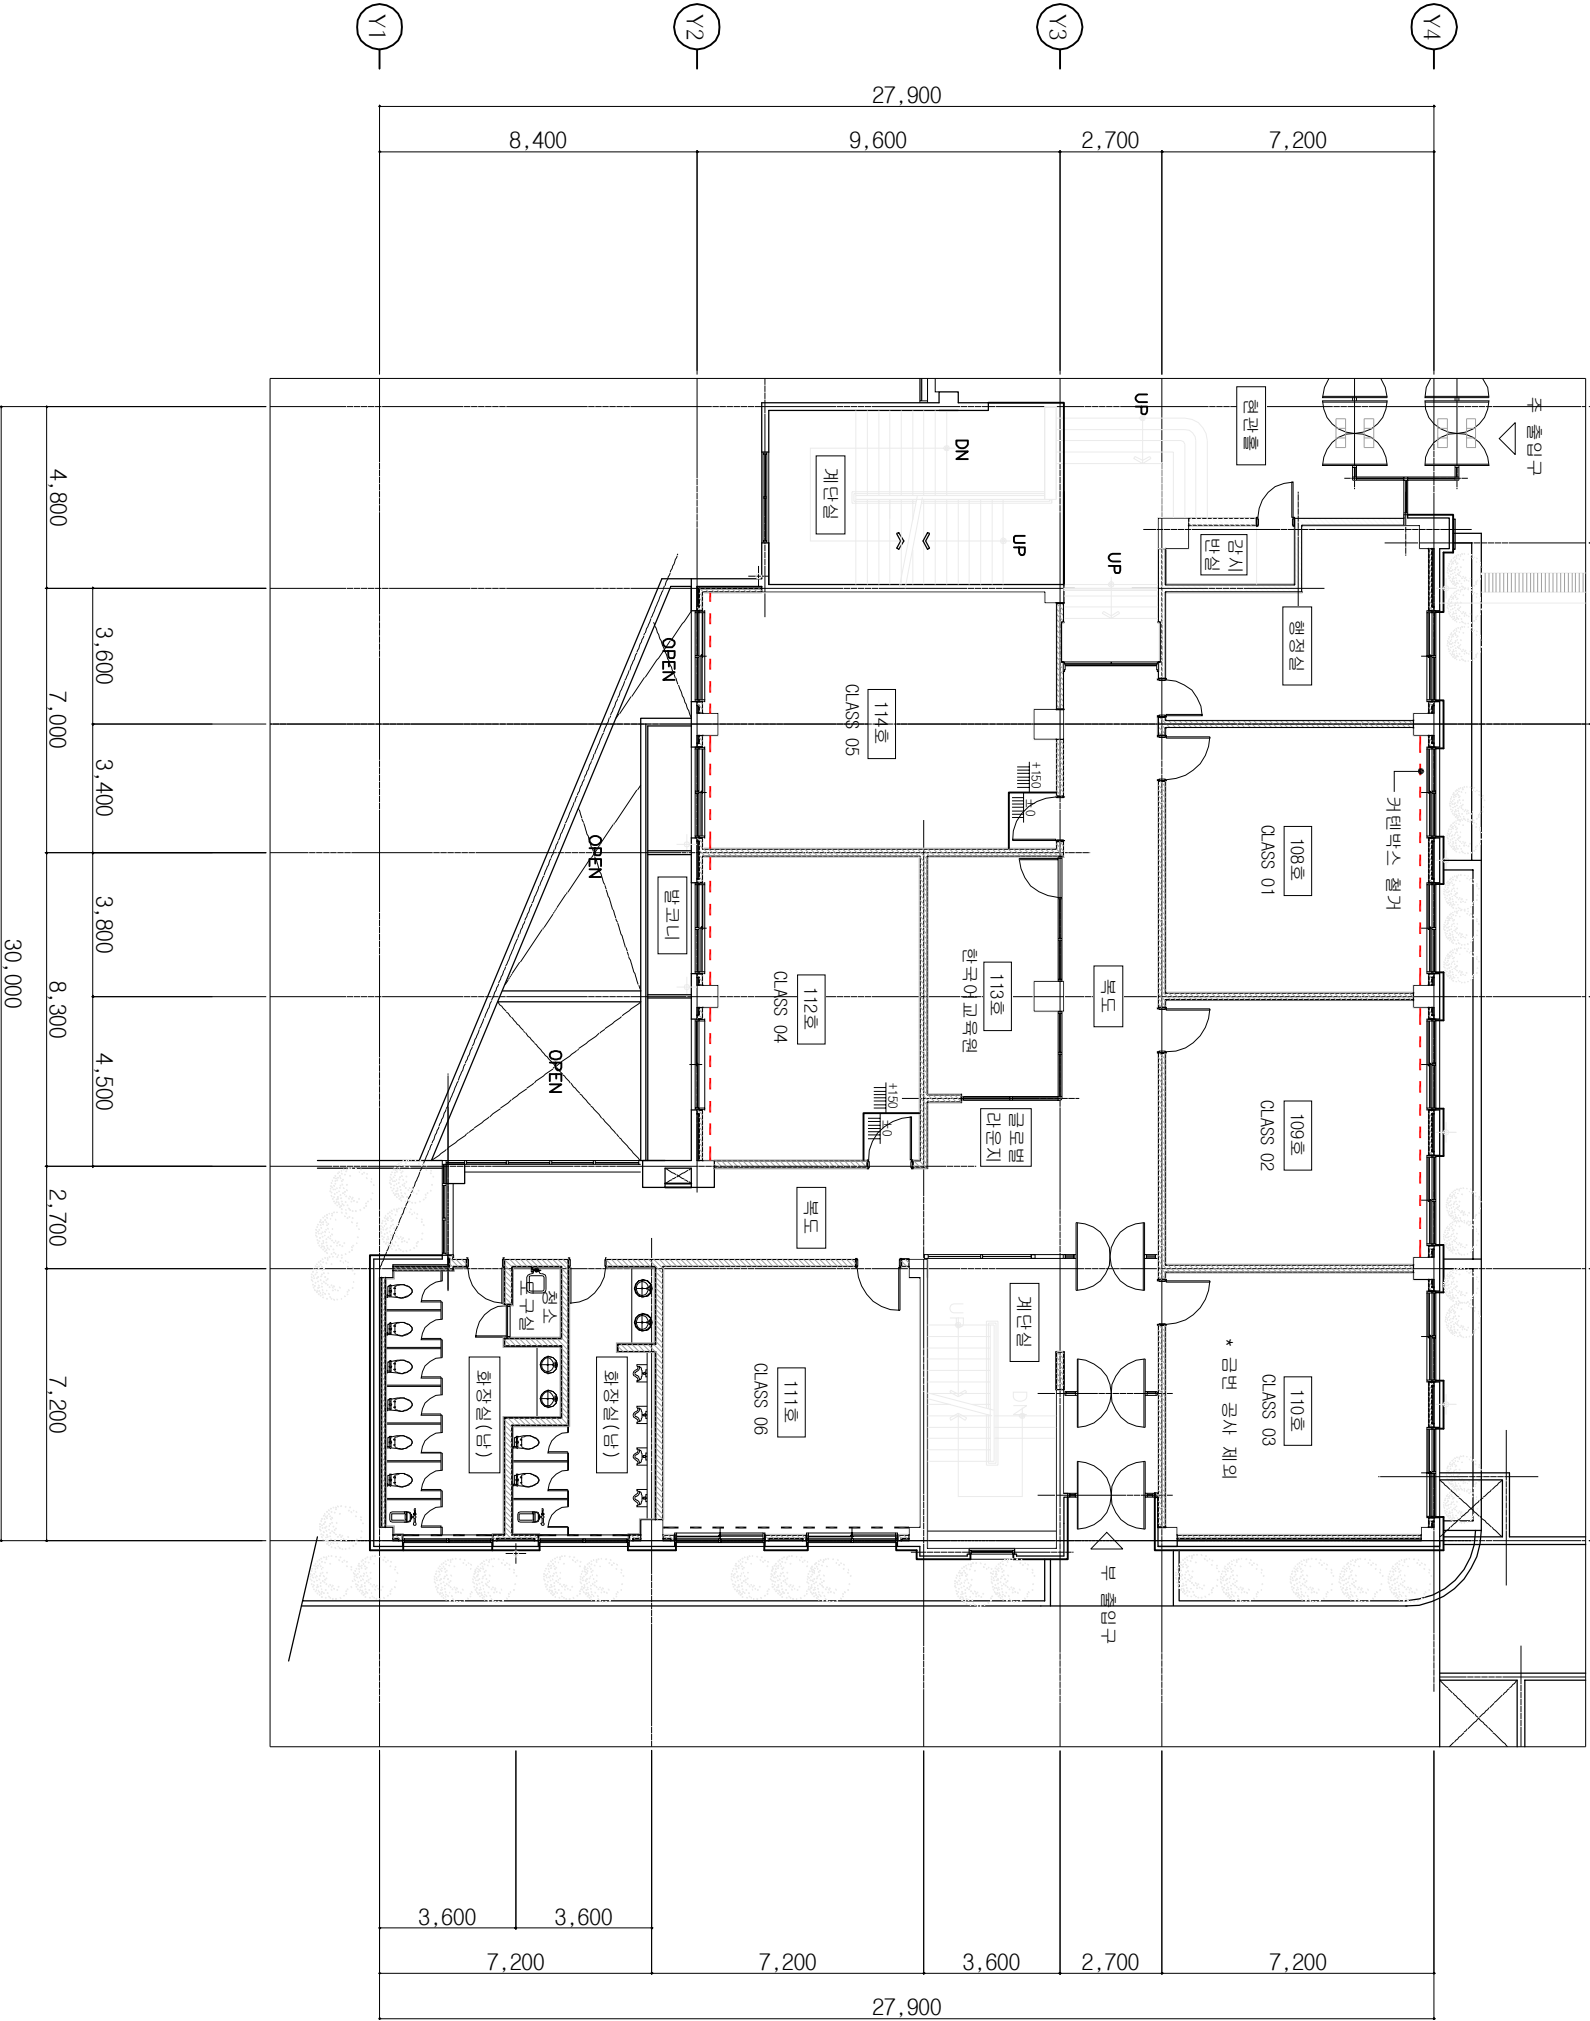

철허거 평면도

축척	A1:1/100	A3:1/200
----	----------	----------

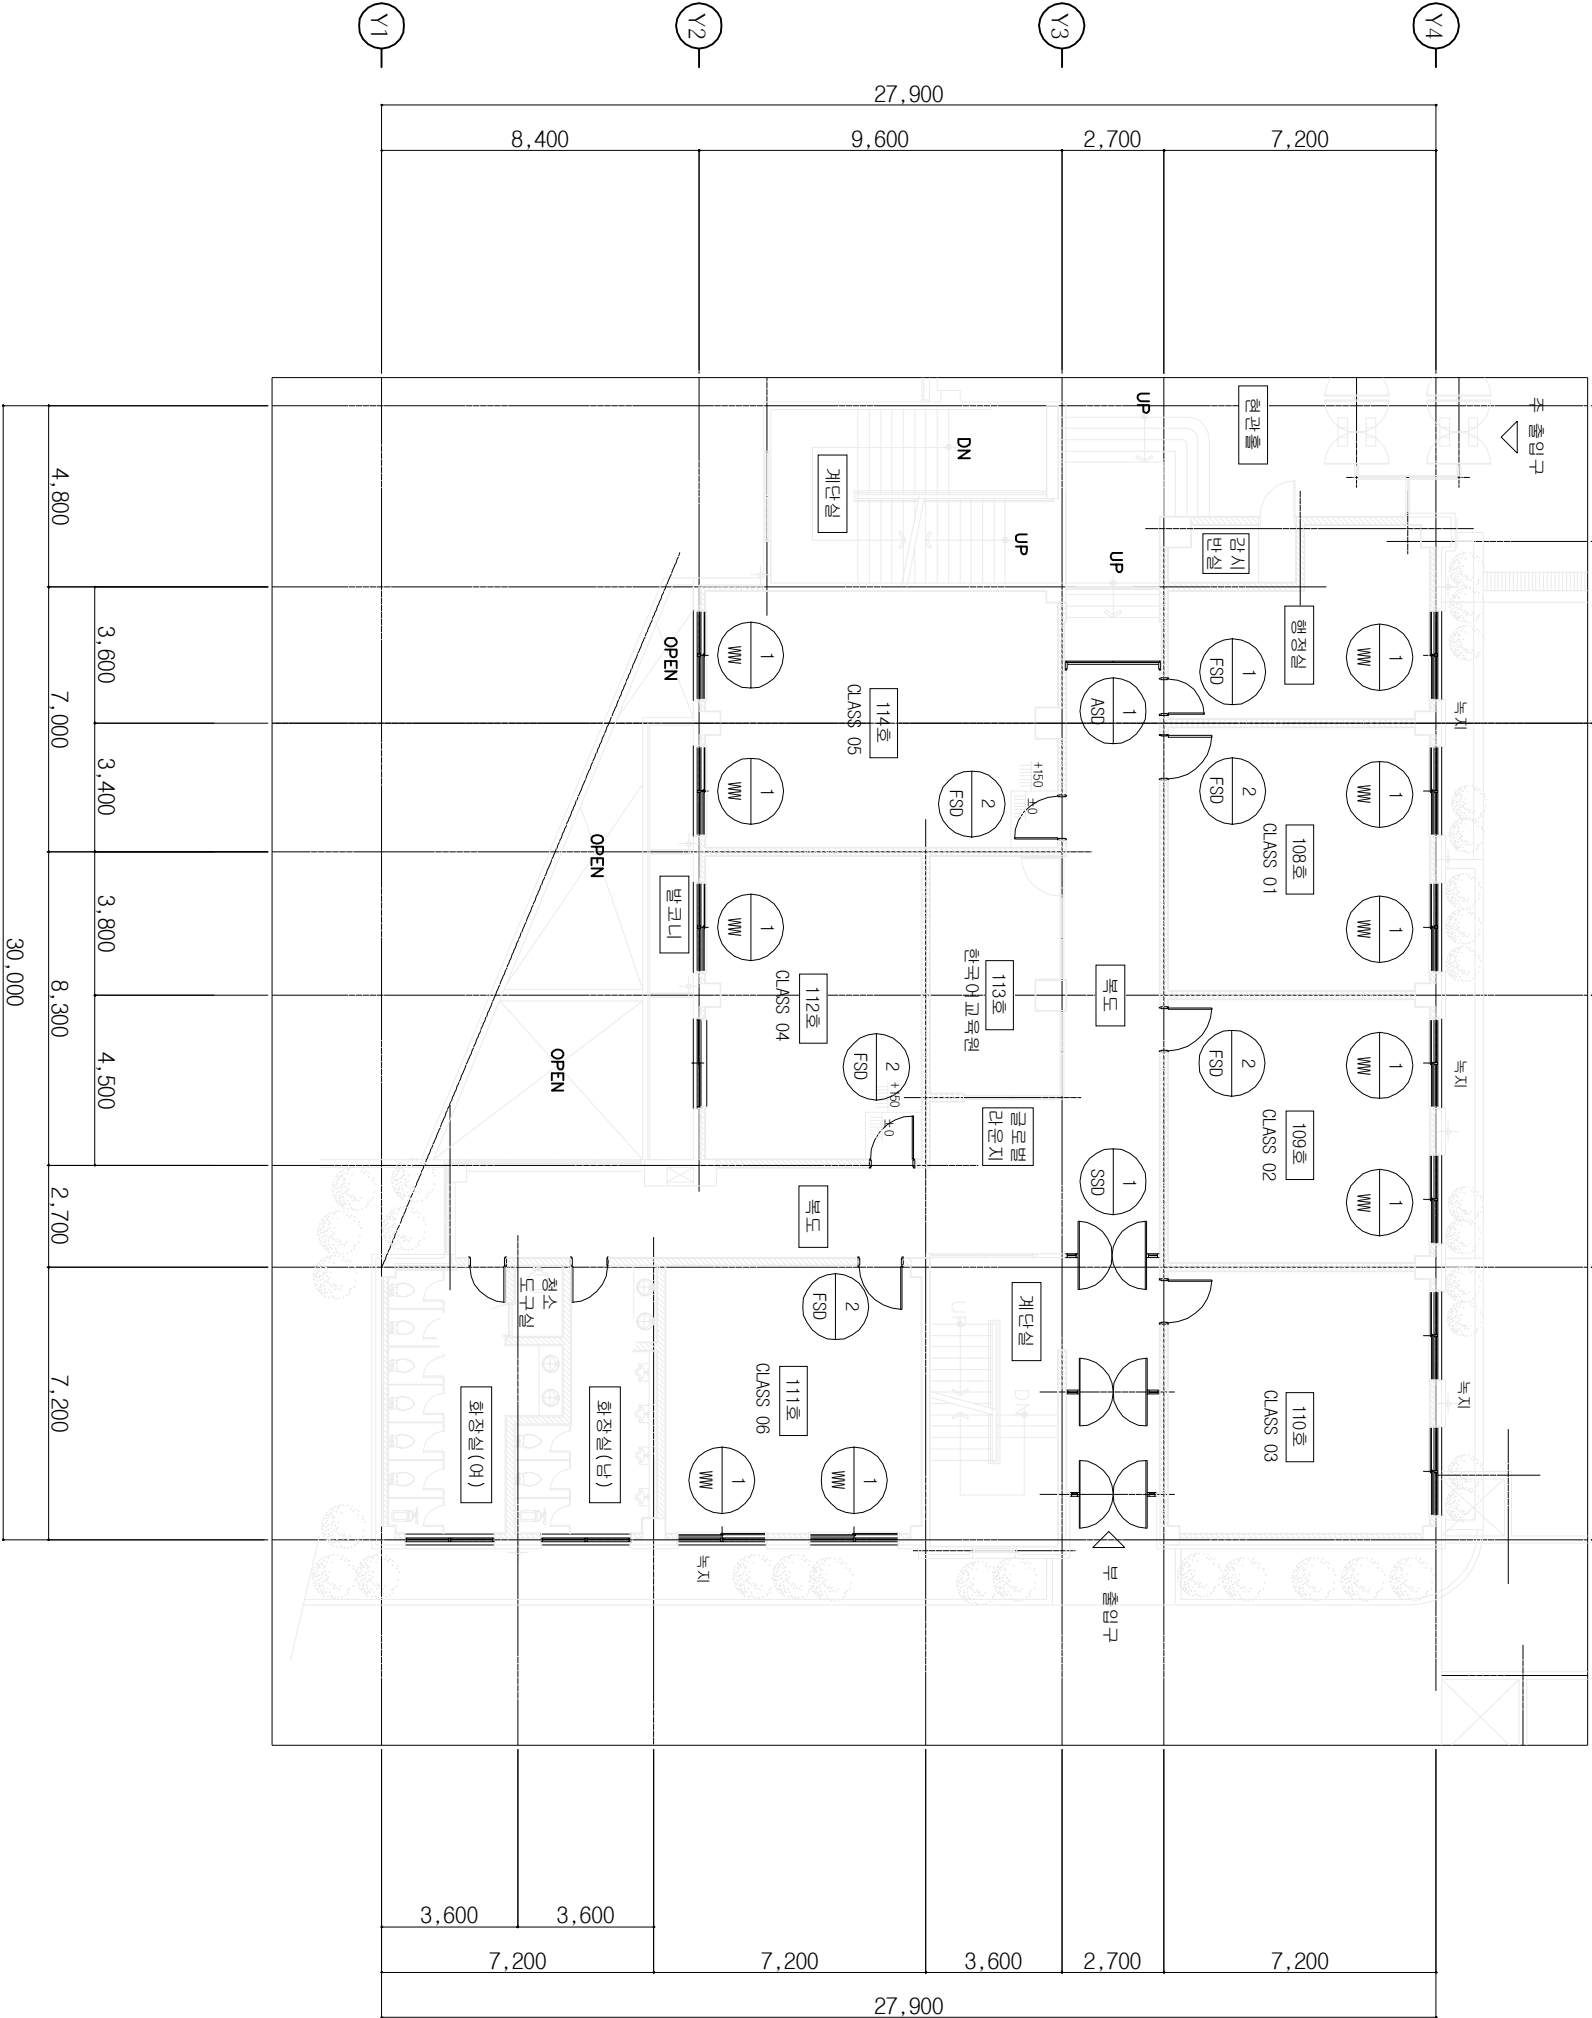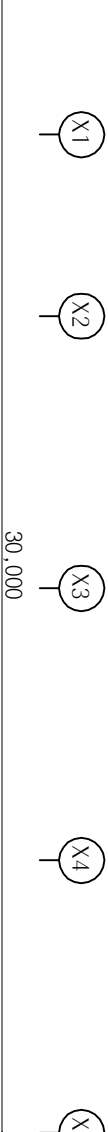

ARCHITECTURE DESIGN BY	건축 설계
STRUCTURE DESIGN BY	구조 설계
MECHANICAL DESIGN BY	설비 설계
ELECTRICAL DESIGN BY	전기 설계
DRAWN BY	

DATE	
원 자	
CHECKED BY	
검 사	

APPROVED BY
 91NOTE
기 사

--	--

--	--

--	--	--

--	--	--

--	--

--	--

--	--	--

PROJECT TITLE
사업명칭인테리어 설계용역

500

원거 황후묘


SCALE	A1: 1/50
축척	A3: 1/100

하
도
묘
하

A — □ □ □ □ □ □

평거와 논


축적	A1:1 / 50	A3:1/100
----	-----------	----------

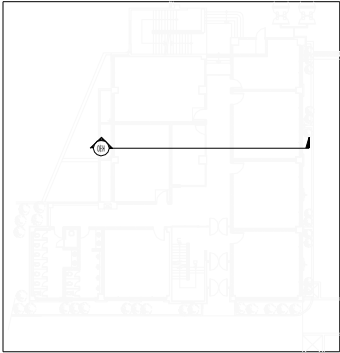

Y2

Y3

Y4

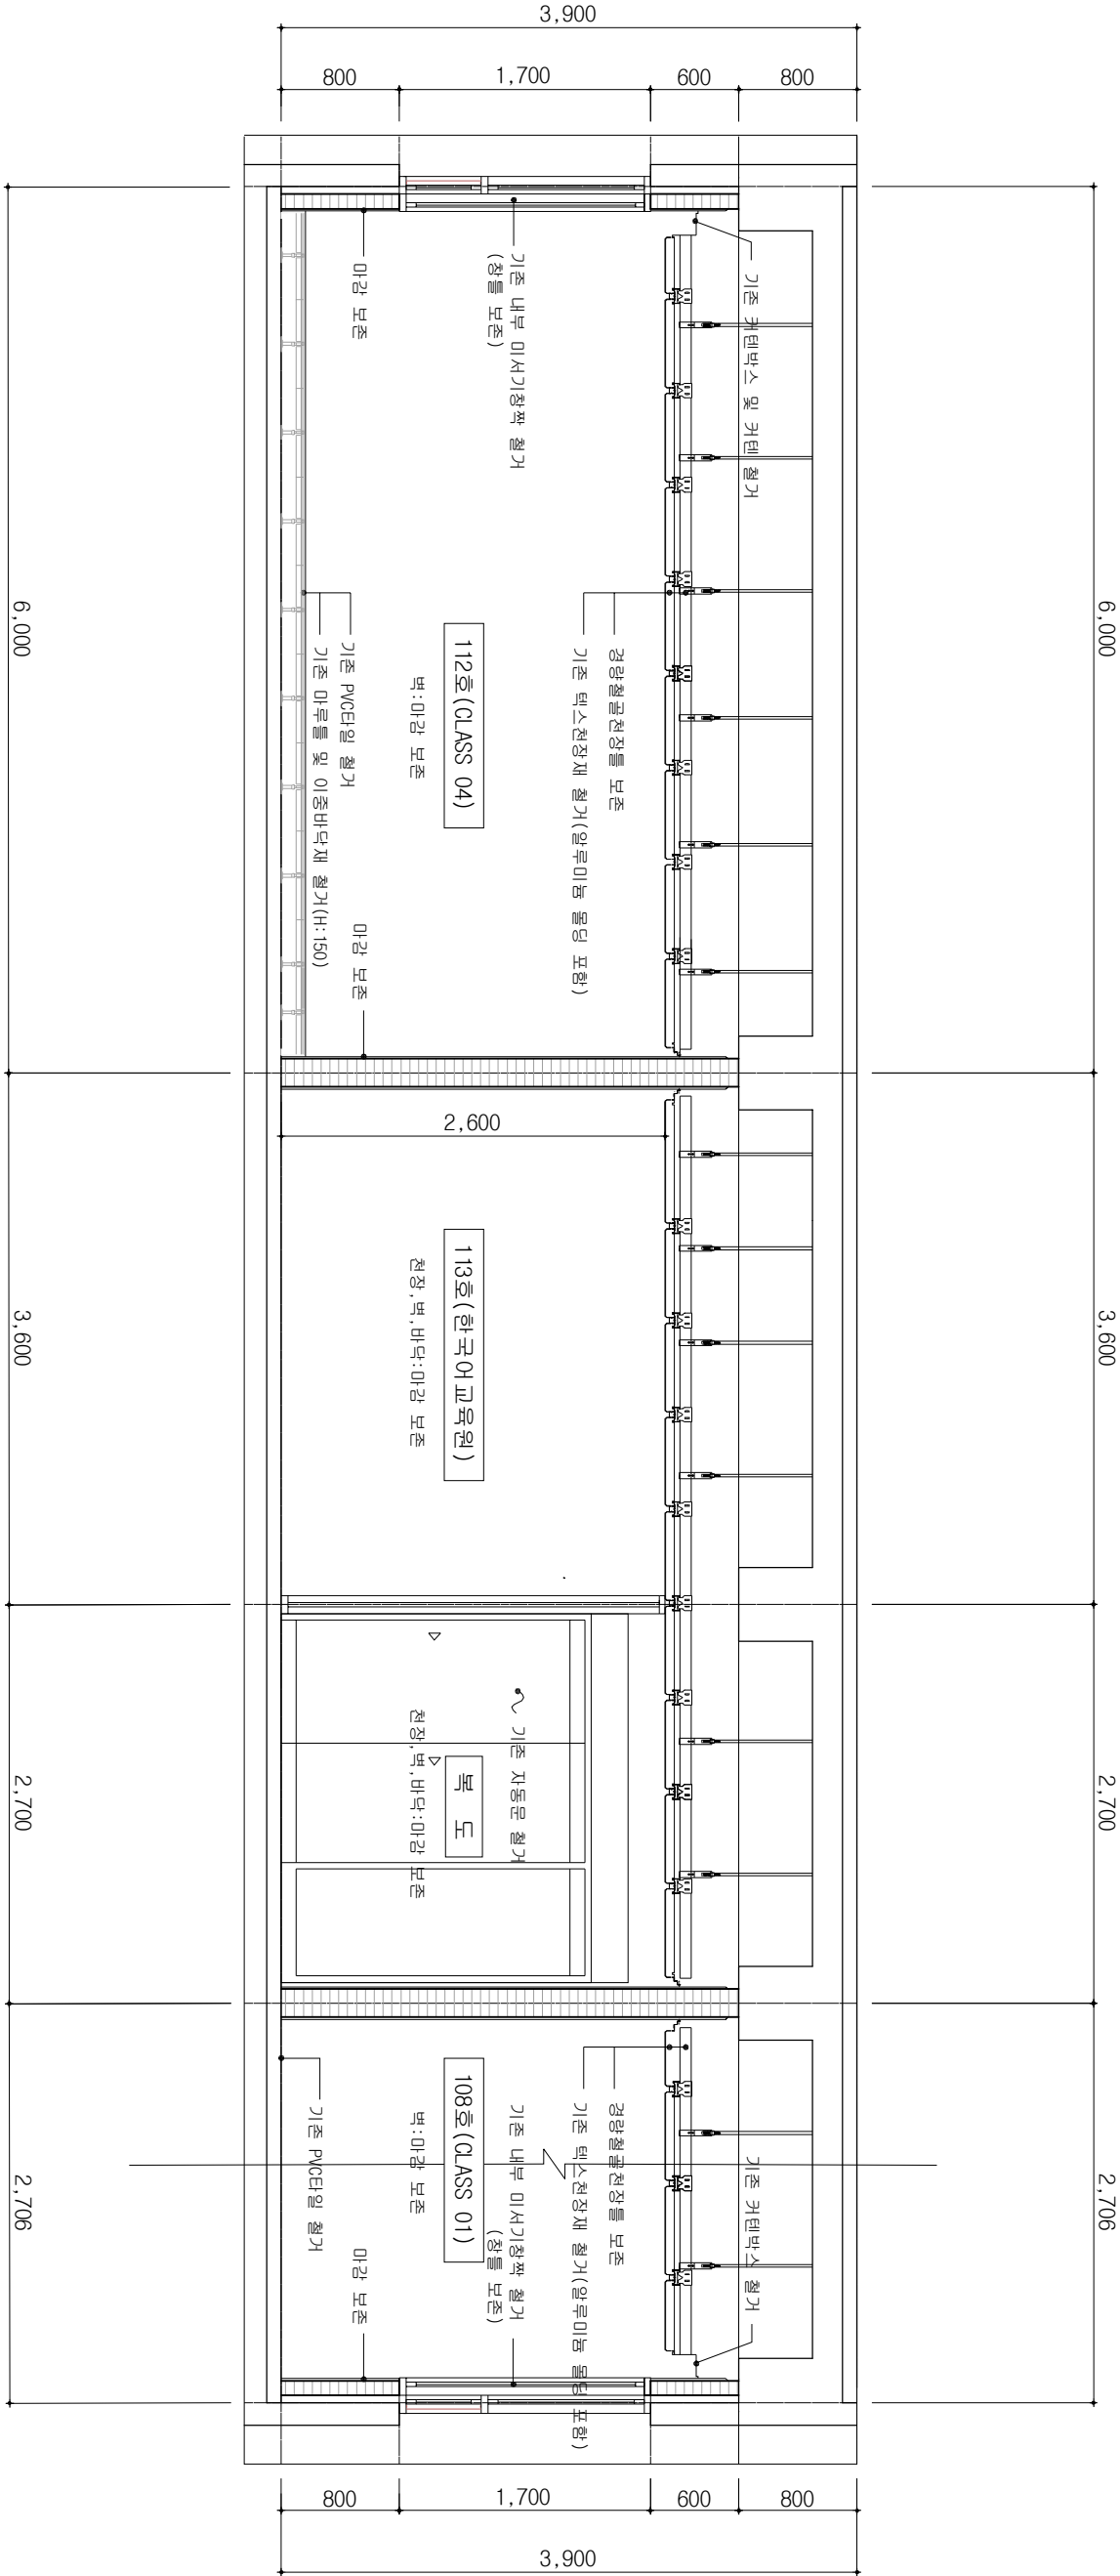

첩거 종단면도

축척 A1:1/25 A3:1/50

기

(주)칸건축사무소

ARCHITECTS & ENGINEERS

건축사 김영환

제주시 연미길 64, 2층(오라삼동)

TEL. (064)749-2323

FAX (064)749-2324

PROJECT NO
사업번호

ARCHITECTURE DESIGN BY

건축설계

STRUCTURE DESIGN BY

구조설계

MECHANICAL DESIGN BY

설비설계

ELECTRICAL DESIGN BY

전기설계

DRAWN BY

제도

DATE

일자

CHECKED BY

심사

APPROVED BY

승인

NOTE

기사

PROJECT TITLE

사업명칭

제주한라대

국제교류처 구축설계

NAME OF DRAWING

도면명

첩거 횡단면도


SCALE A1: 1/25

축척 A3: 1/50

SHEET NUMBER

도면번호


A-□□□□□□

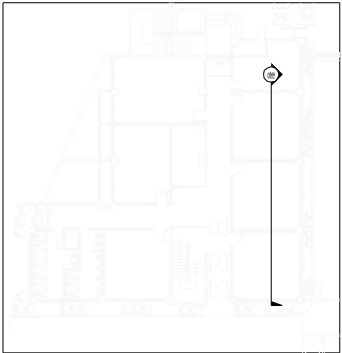

X2

X3

X5

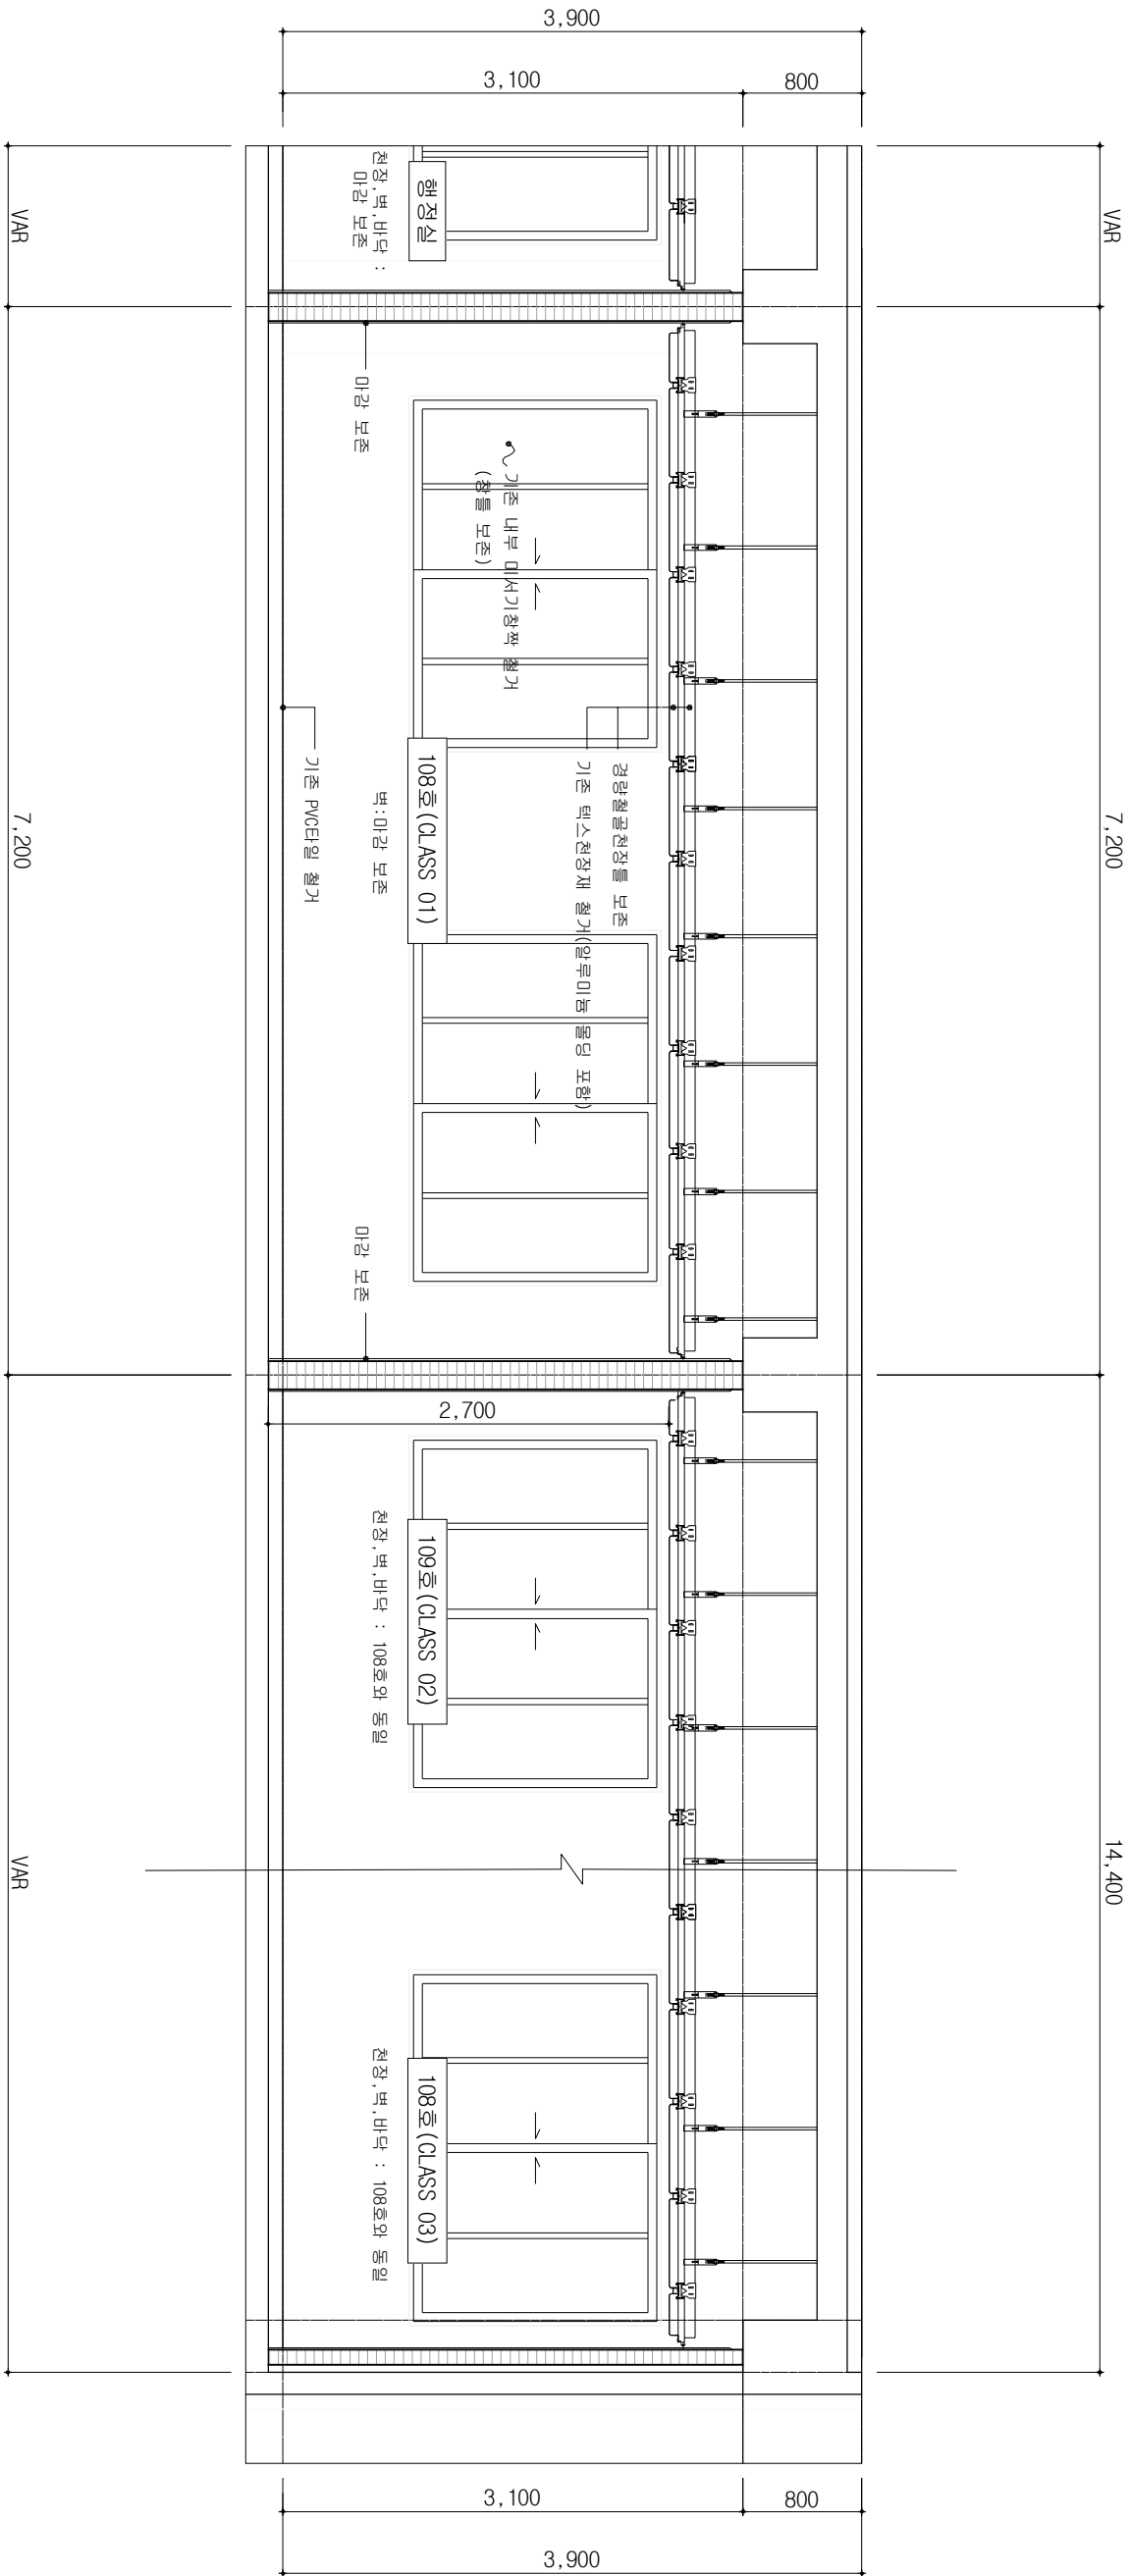

철거 횡단면도

축척 A1:1/25 A3:1/50

기

(주)칸건축사사무소

ARCHITECTS & ENGINEERS

건축사 김영환

제주시 연미길 64, 2층(오라삼동)

TEL . (064)749-2323

FAX . (064)749-2324

PROJECT NO
사업번호

ARCHITECTURE DESIGN BY
건축설계

STRUCTURE DESIGN BY
구조설계

MECHANICAL DESIGN BY
설비설계

ELECTRICAL DESIGN BY
전기설계

DRAWN BY
제도

DATE
일자

CHECKED BY
심사

APPROVED BY
승인

NOTE
기사

PROJECT TITLE
사업명칭
제주한라대
국제교류처 건축설계

NAME OF DRAWING
도면명
철거 횡단면도

SCALE
축척
A1: 1/25
A3: 1/50

SHEET NUMBER
도면번호

A-□□□□□□

108호 - 111호


현정	기존 경향철골현정장을 위 불연현정장재 신설
벽	알루미늄몰딩 및 커튼박스 신설
벽	기존 위 수성페인트칠 2회 (H:2,600)
컬레받이	세라민 페인트칠 (H:100)
바닥	T3 PVC 타일 신설
기타	-

112호

현정	기존 경향철골현정장을 위 불연현정장재 신설
벽	알루미늄몰딩 및 커튼박스 신설
컬레받이	기존 위 수성페인트칠 2회 (H:2,600)
바닥	세라민 페인트칠 (H:100)
기타	T3 PVC 타일 신설
기타	양막커튼 신설

114호

현정	기존 경향철골현정장을 위 불연현정장재 신설
벽	알루미늄몰딩 및 커튼박스 신설
벽	기존 위 수성페인트칠 2회 (H:2,600)
컬레받이	세라민 페인트칠 (H:100)
바닥	T3 PVC 타일 신설
기타	-

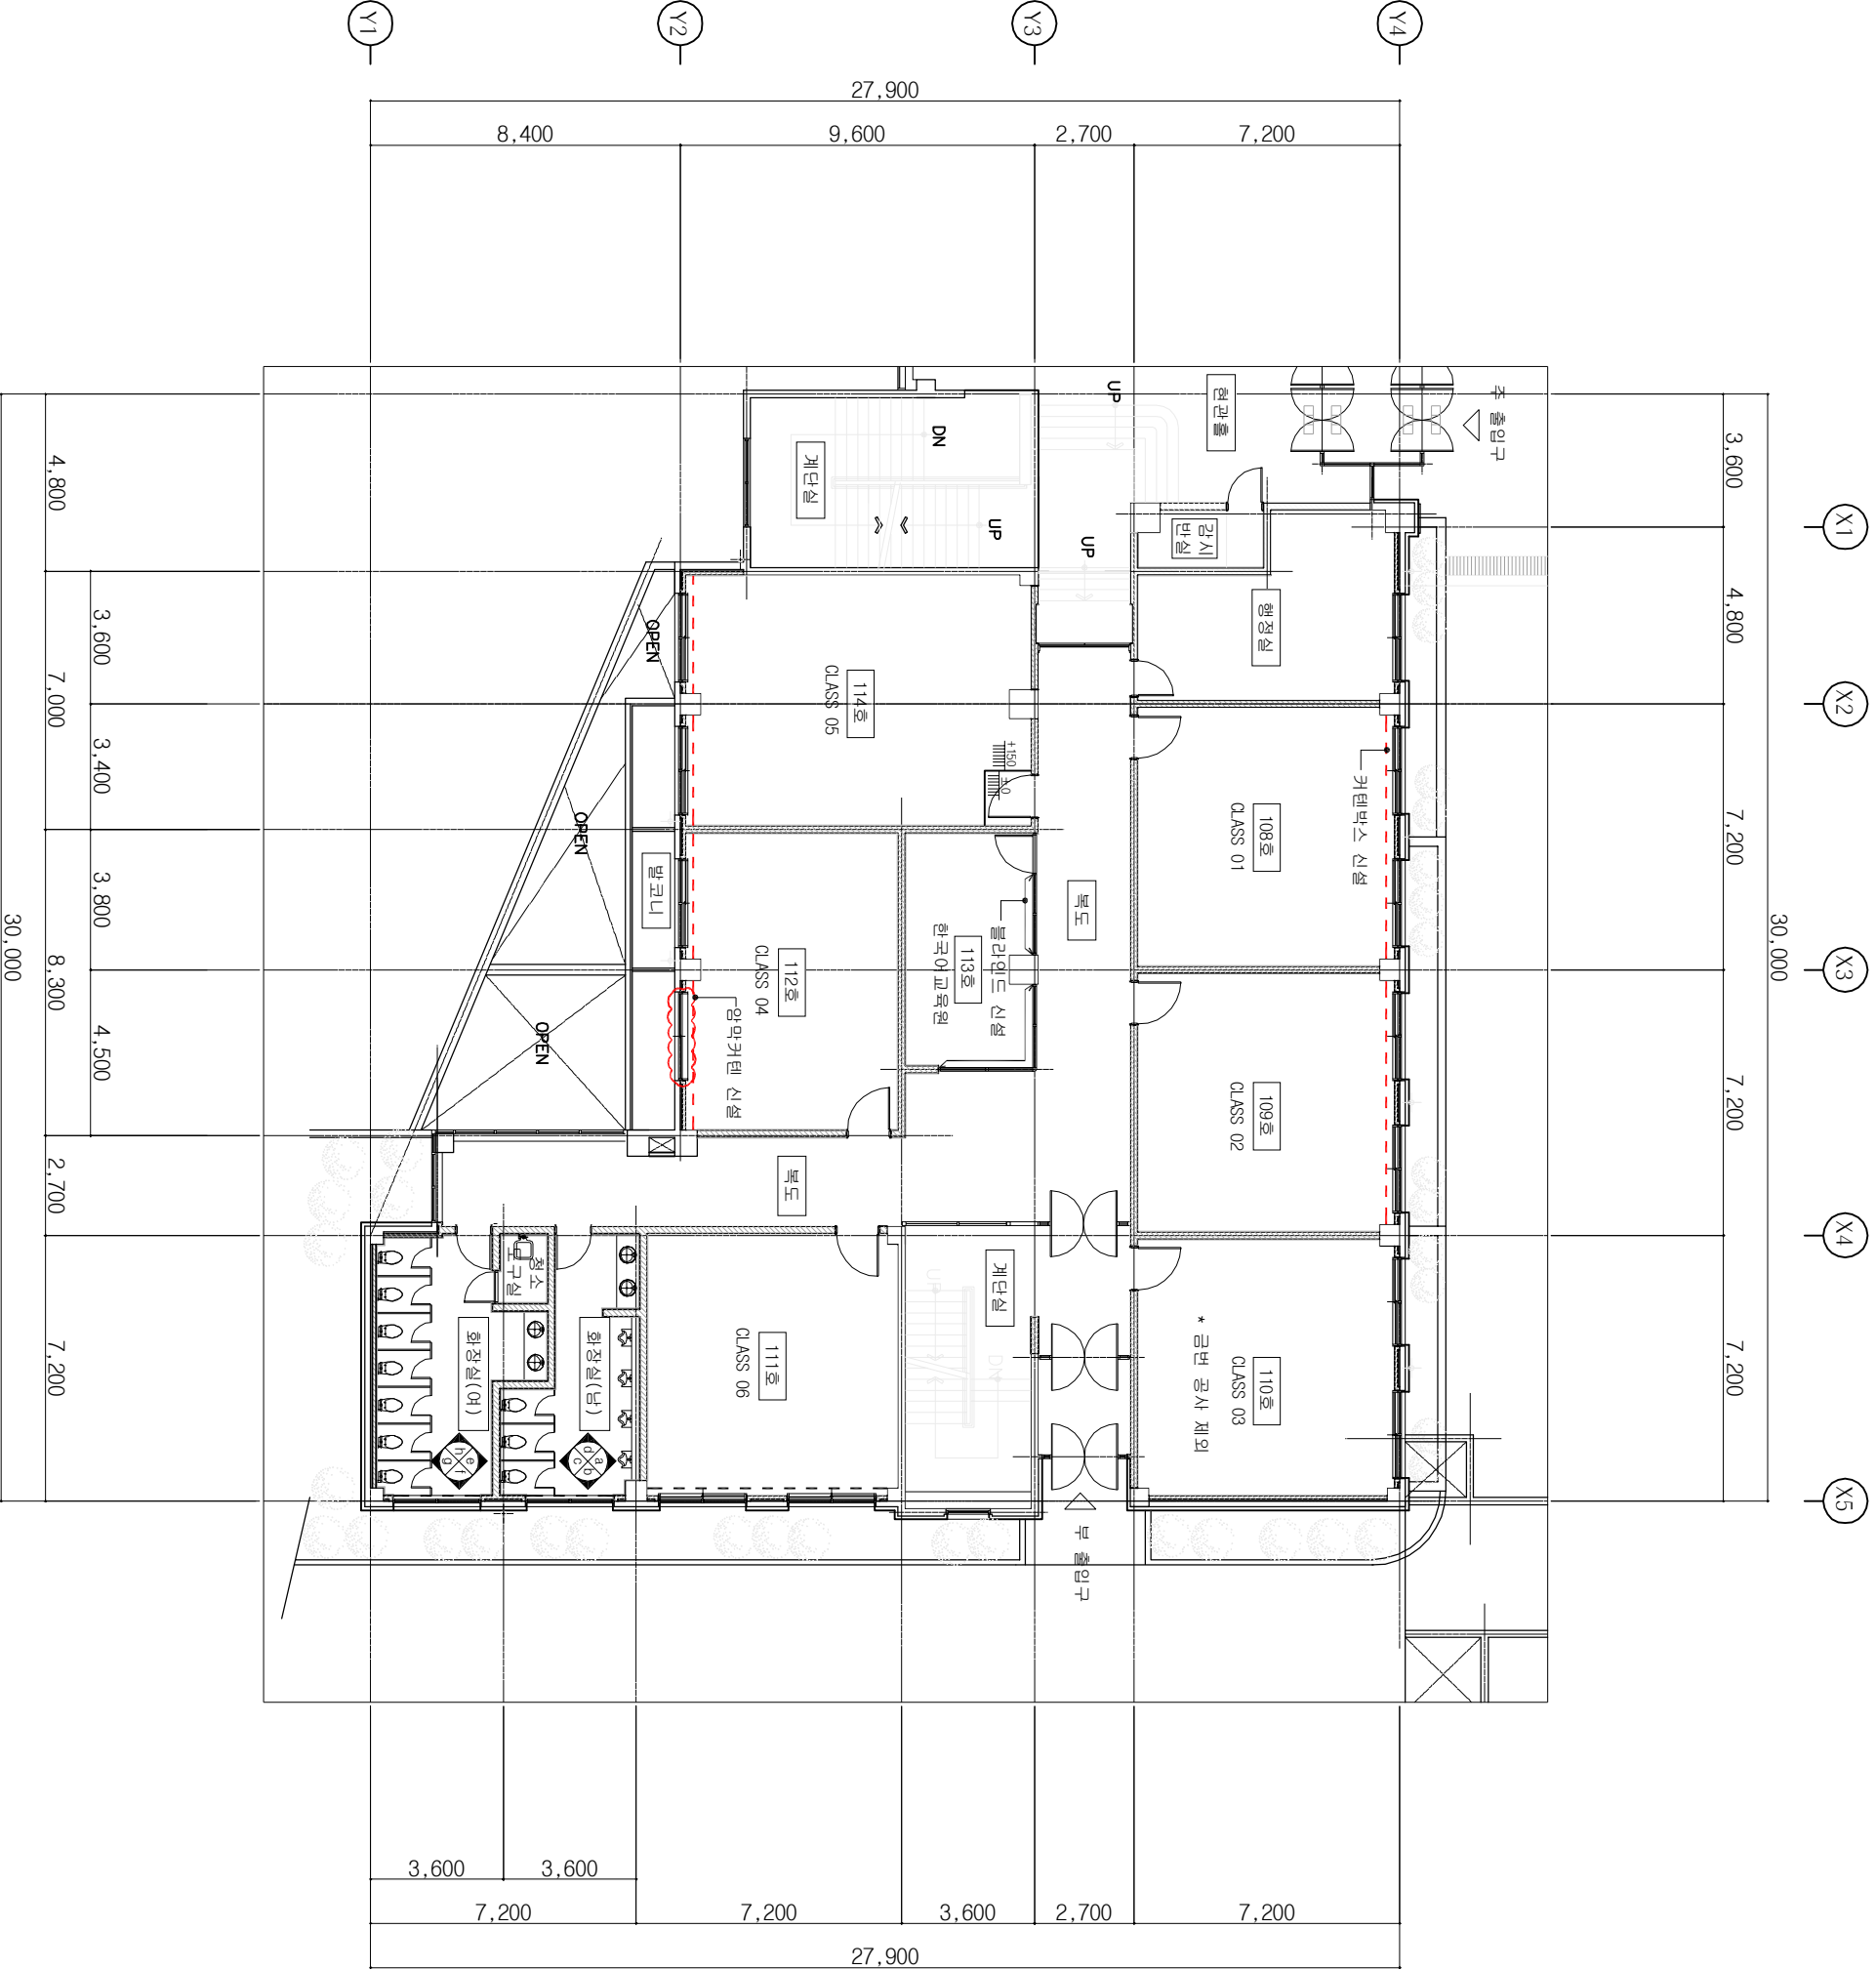


신설 평면도

축척	A1:1/100	A3:1/200
----	----------	----------

A	□	□	□	□	□	□
---	---	---	---	---	---	---


형 태				
및				
치 수				
재료 및 명칭	1 PVC창 신설 (내부)	1 AL150mm카튼셀 및 외부여닫이 프로젝트창 신설 (불방충망 포함)	1 철판 여닫이문 신설 (정전 문제도장)	2 철판 여닫이문 신설 (정전 문제도장)
부 속 품	PW 부속철판물 일체	AW 부속철판물 일체	FSD 디지털도어록, 도어체크 및 도어스톱 등 부속철판물 일체	FSD 디지털도어록, 도어체크 및 도어스톱 등 부속철판물 일체
마감 및 유리	16mm(5+6+5) 무늬유리 (한면)	24mm(5+14+5) 투명복층유리		8mm 방화유리
개소 및 위치	12개소 행정실 12개소, 108호 - 112호 및 114호 11개소	2개소 남지화정실 1개소, 여지화정실 1개소	1개소 행정실 출입문	6개소 108호 - 112호 및 114호 출입문
형 태				
및				
치 수				
재료 및 명칭	1 기존 스테인레스 강화도어	2 스테인레스 강화도어 신설		4 스테인레스 문틀 신설
부 속 품	SSD 디지털도어록, 논스톱한지 2개소	SSD 디지털도어록, 논스톱한지 2개소 등 부속철판물 일체		SSD 10mm 강화유리 (불투명 시트지 붙임)
마감 및 유리	기준 투명강화유리	문: 12mm 투명강화유리 / 고정창: 8mm 투명강화유리		1개소 복도
개소 및 위치	1개소 복도	1개소 복도		1개소 복도
형 태				
및				
치 수				
재료 및 명칭				
개소 및 위치				

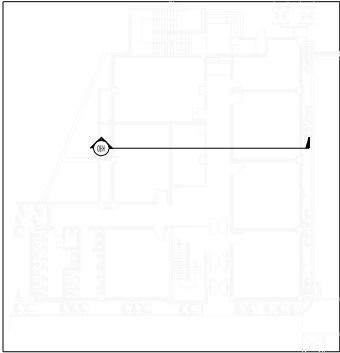

Y2

Y3

Y4

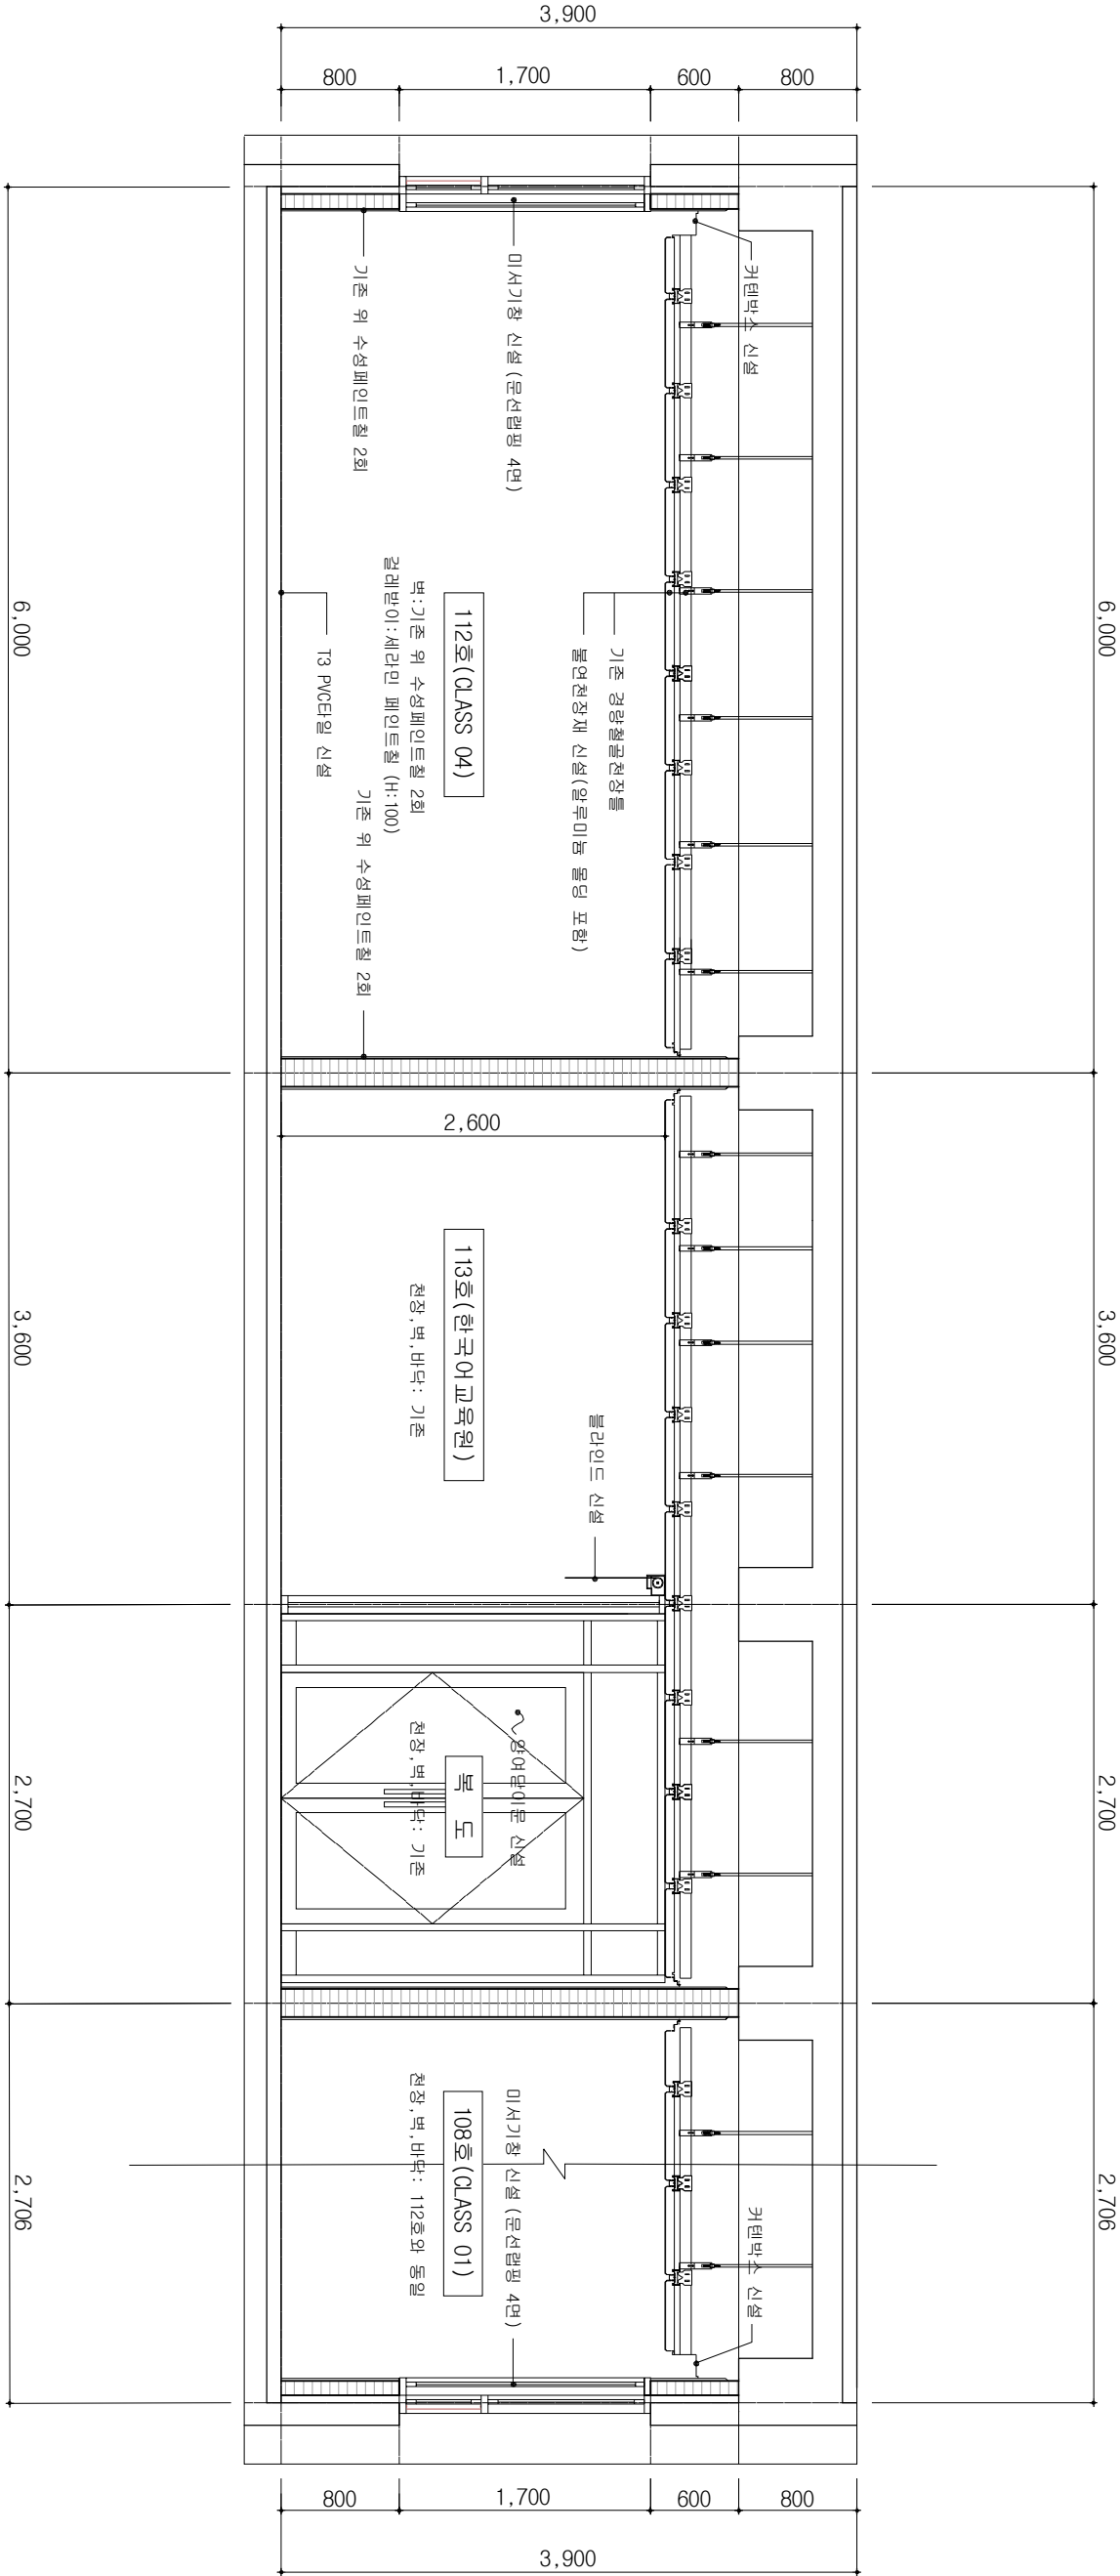

건

(주)칸건축사사무소

ARCHITECTS & ENGINEERS

건축사 김영환

제주시 연미길 64, 2층(오라삼동)

TEL. (064)749-2323

FAX (064)749-2324

PROJECT NO
사업번호

ARCHITECTURE DESIGN BY
건축설계
STRUCTURE DESIGN BY
구조설계
MECHANICAL DESIGN BY
설비설계
ELECTRICAL DESIGN BY
전기설계
DRAWN BY
제도
DATE
일자
CHECKED BY
심사

APPROVED BY
승인

NOTE
기사

PROJECT TITLE
사업명칭
제주한라대 한국어교육원
인테리어 설계용역
NAME OF DRAWING
도면명
신설 횡단면도

SCALE
축척
A1: 1/25
A3: 1/50
SHEET NUMBER
도면번호

신설 종단면도
A1: 1/25
A3: 1/50

A-□□□□□□□□